

Графические материалы

Инв. № подл	Подп. и дата	Инв. № дубл.	Взам. инв. №	Подп. и дата

Ли	Изм.	№ докум.	Подп.	Дата


02.09.2020/3861 – 07.2021

Лист

25

ДОКУМЕНТАЦИЯ ПО ПЛАНИРОВКЕ ТЕРРИТОРИИ

1. Схема расположения элемента планировочной структуры.

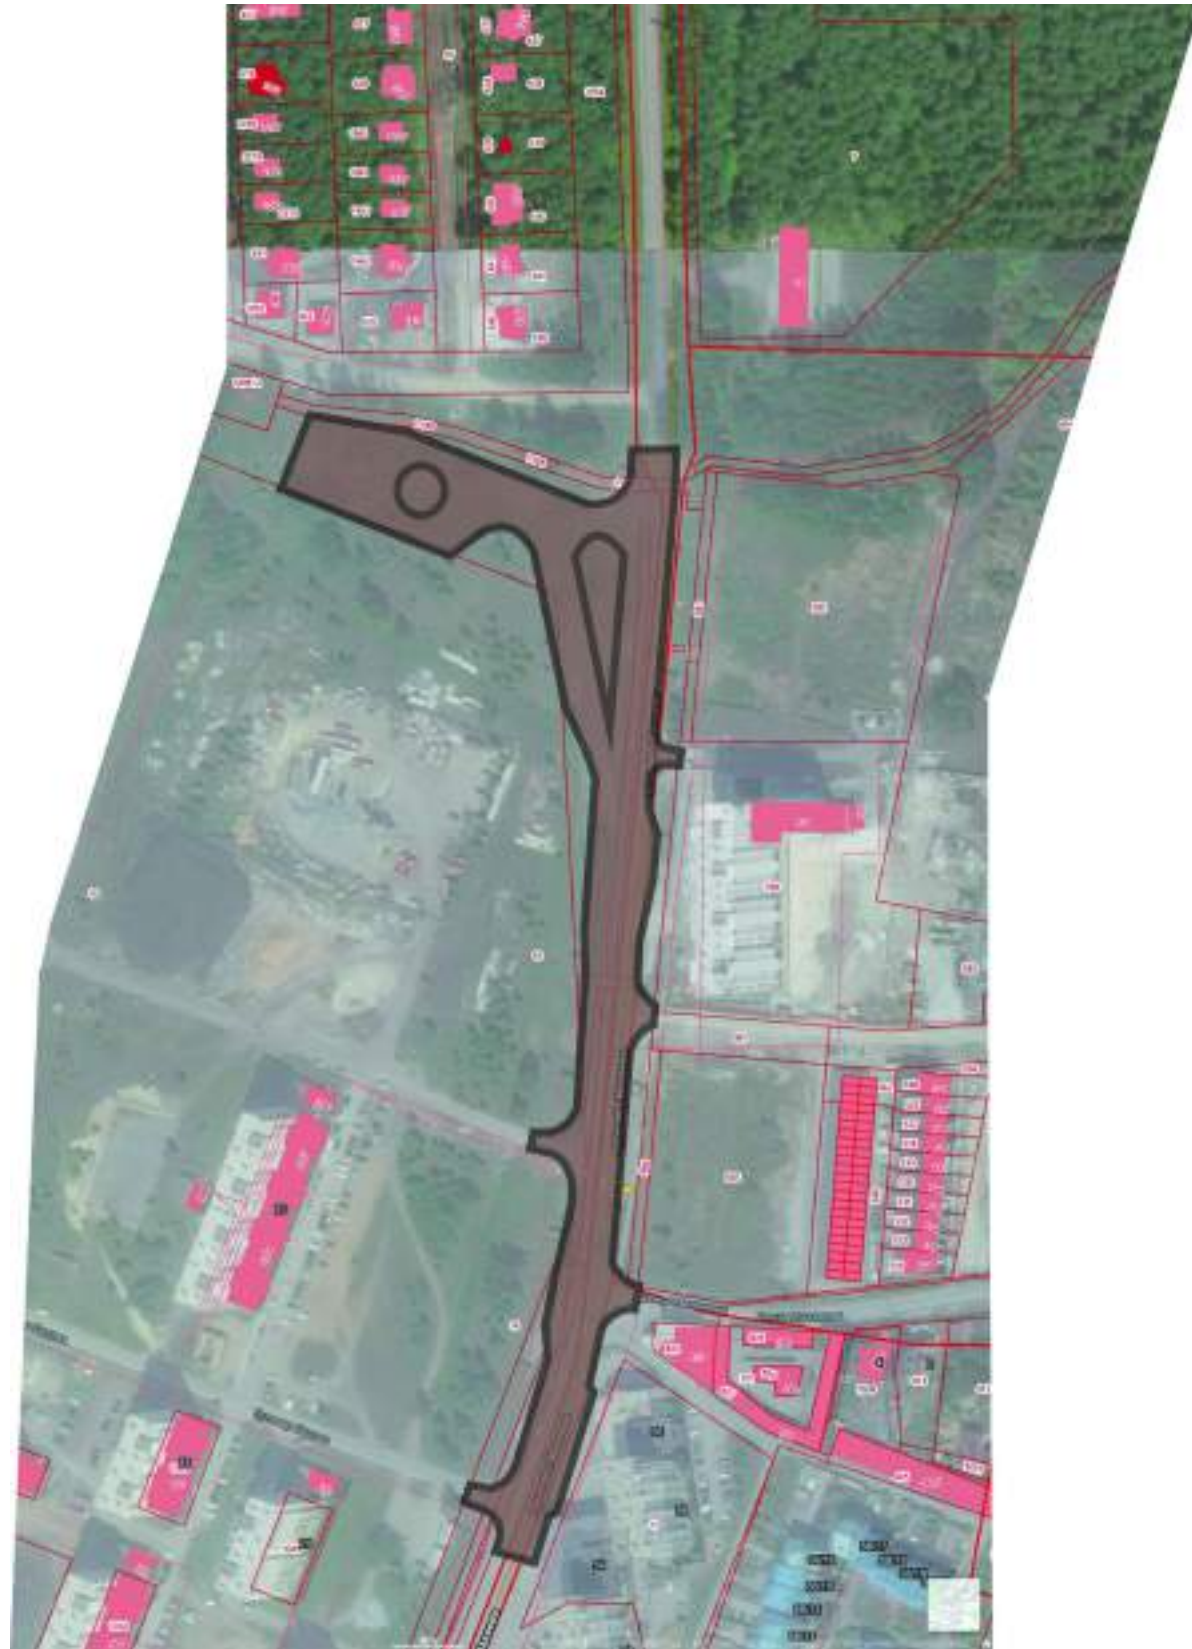

фрагмент электронной карты с отображением сведений ГКН



фрагмент электронной карты с отображением сведений ГКН



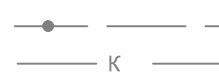
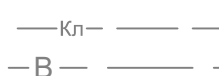
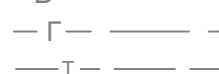

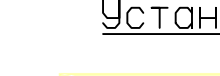
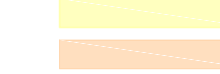

Документация по планировке территории (проект планировки территории и проект межевания территории) выполнен в соответствии с действующими Государственными Техническими регламентами, Стандартами, Строительными нормами и правилами, Федеральными законами, Сводами правил и другими Нормативными документами, содержащими установленные требования к проектированию, строительству и эксплуатации зданий, обеспечивающих выполнение Государственных требований промышленной, пожарной и экологической безопасности при строительстве и эксплуатации объекта капитального строительства.

Главный инженер проекта: Пайкова Пайкова А.С.


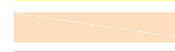




						ДПТ 3861/02.09.20 - 07.21			
						Челябинская область, город Миасс, Северный планировочный район			
Изм.	Кол.уч.	Лист	№док.	Подп.	Дата				
ГИП		Пайкова А.С.		<i>Пайкова</i>	07.21	Документация по планировке (проект планировки и проект межевания) территории, расположенной в Северном планировочном районе г.Миасса, для строительства объекта: "Реконструкция участка автодороги пр.Макееева (на север от бульвара Седова) с устройством разворотного кольца и строительством контактной сети электропункта в Северной части г.Миасса Челябинской области".	Стадия	Лист	Листов
Н.Контроль		Пайков А.Ю.		<i>Пайков</i>	07.21		П		
Разработала		Пайкова А.С.		<i>Пайкова</i>	07.21				
						1. Схема расположения элемента планировочной структуры	ООО "Энергостройпроект"		

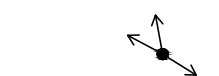
ДОКУМЕНТАЦИЯ ПО ПЛАНИРОВКЕ ТЕРРИТОРИИ

2. Схема фактического использования территории. М 1:1000


-  Воздушная линия электропередач низкого напряжения
-  Подземный кабель высокого напряжения
-  Подземный кабель низкого напряжения
-  Подземный кабель связи
-  Канализация напорная
-  Канализация ливневая
-  Водопровод
-  Газопровод
-  Теплотрасса

Установленные территориальные зоны:

-  В1 - усадебная или коттеджная застройка
-  В2 - блокированная застройка
-  В4 - 4 и выше этажная застройка
-  В1 - административно - деловые, торгово-бытовые, культурно - просветительные, общественно - коммерческие
-  К3 - магистрали городского и районного значения, основные улицы в застройке
-  Граница проектирования

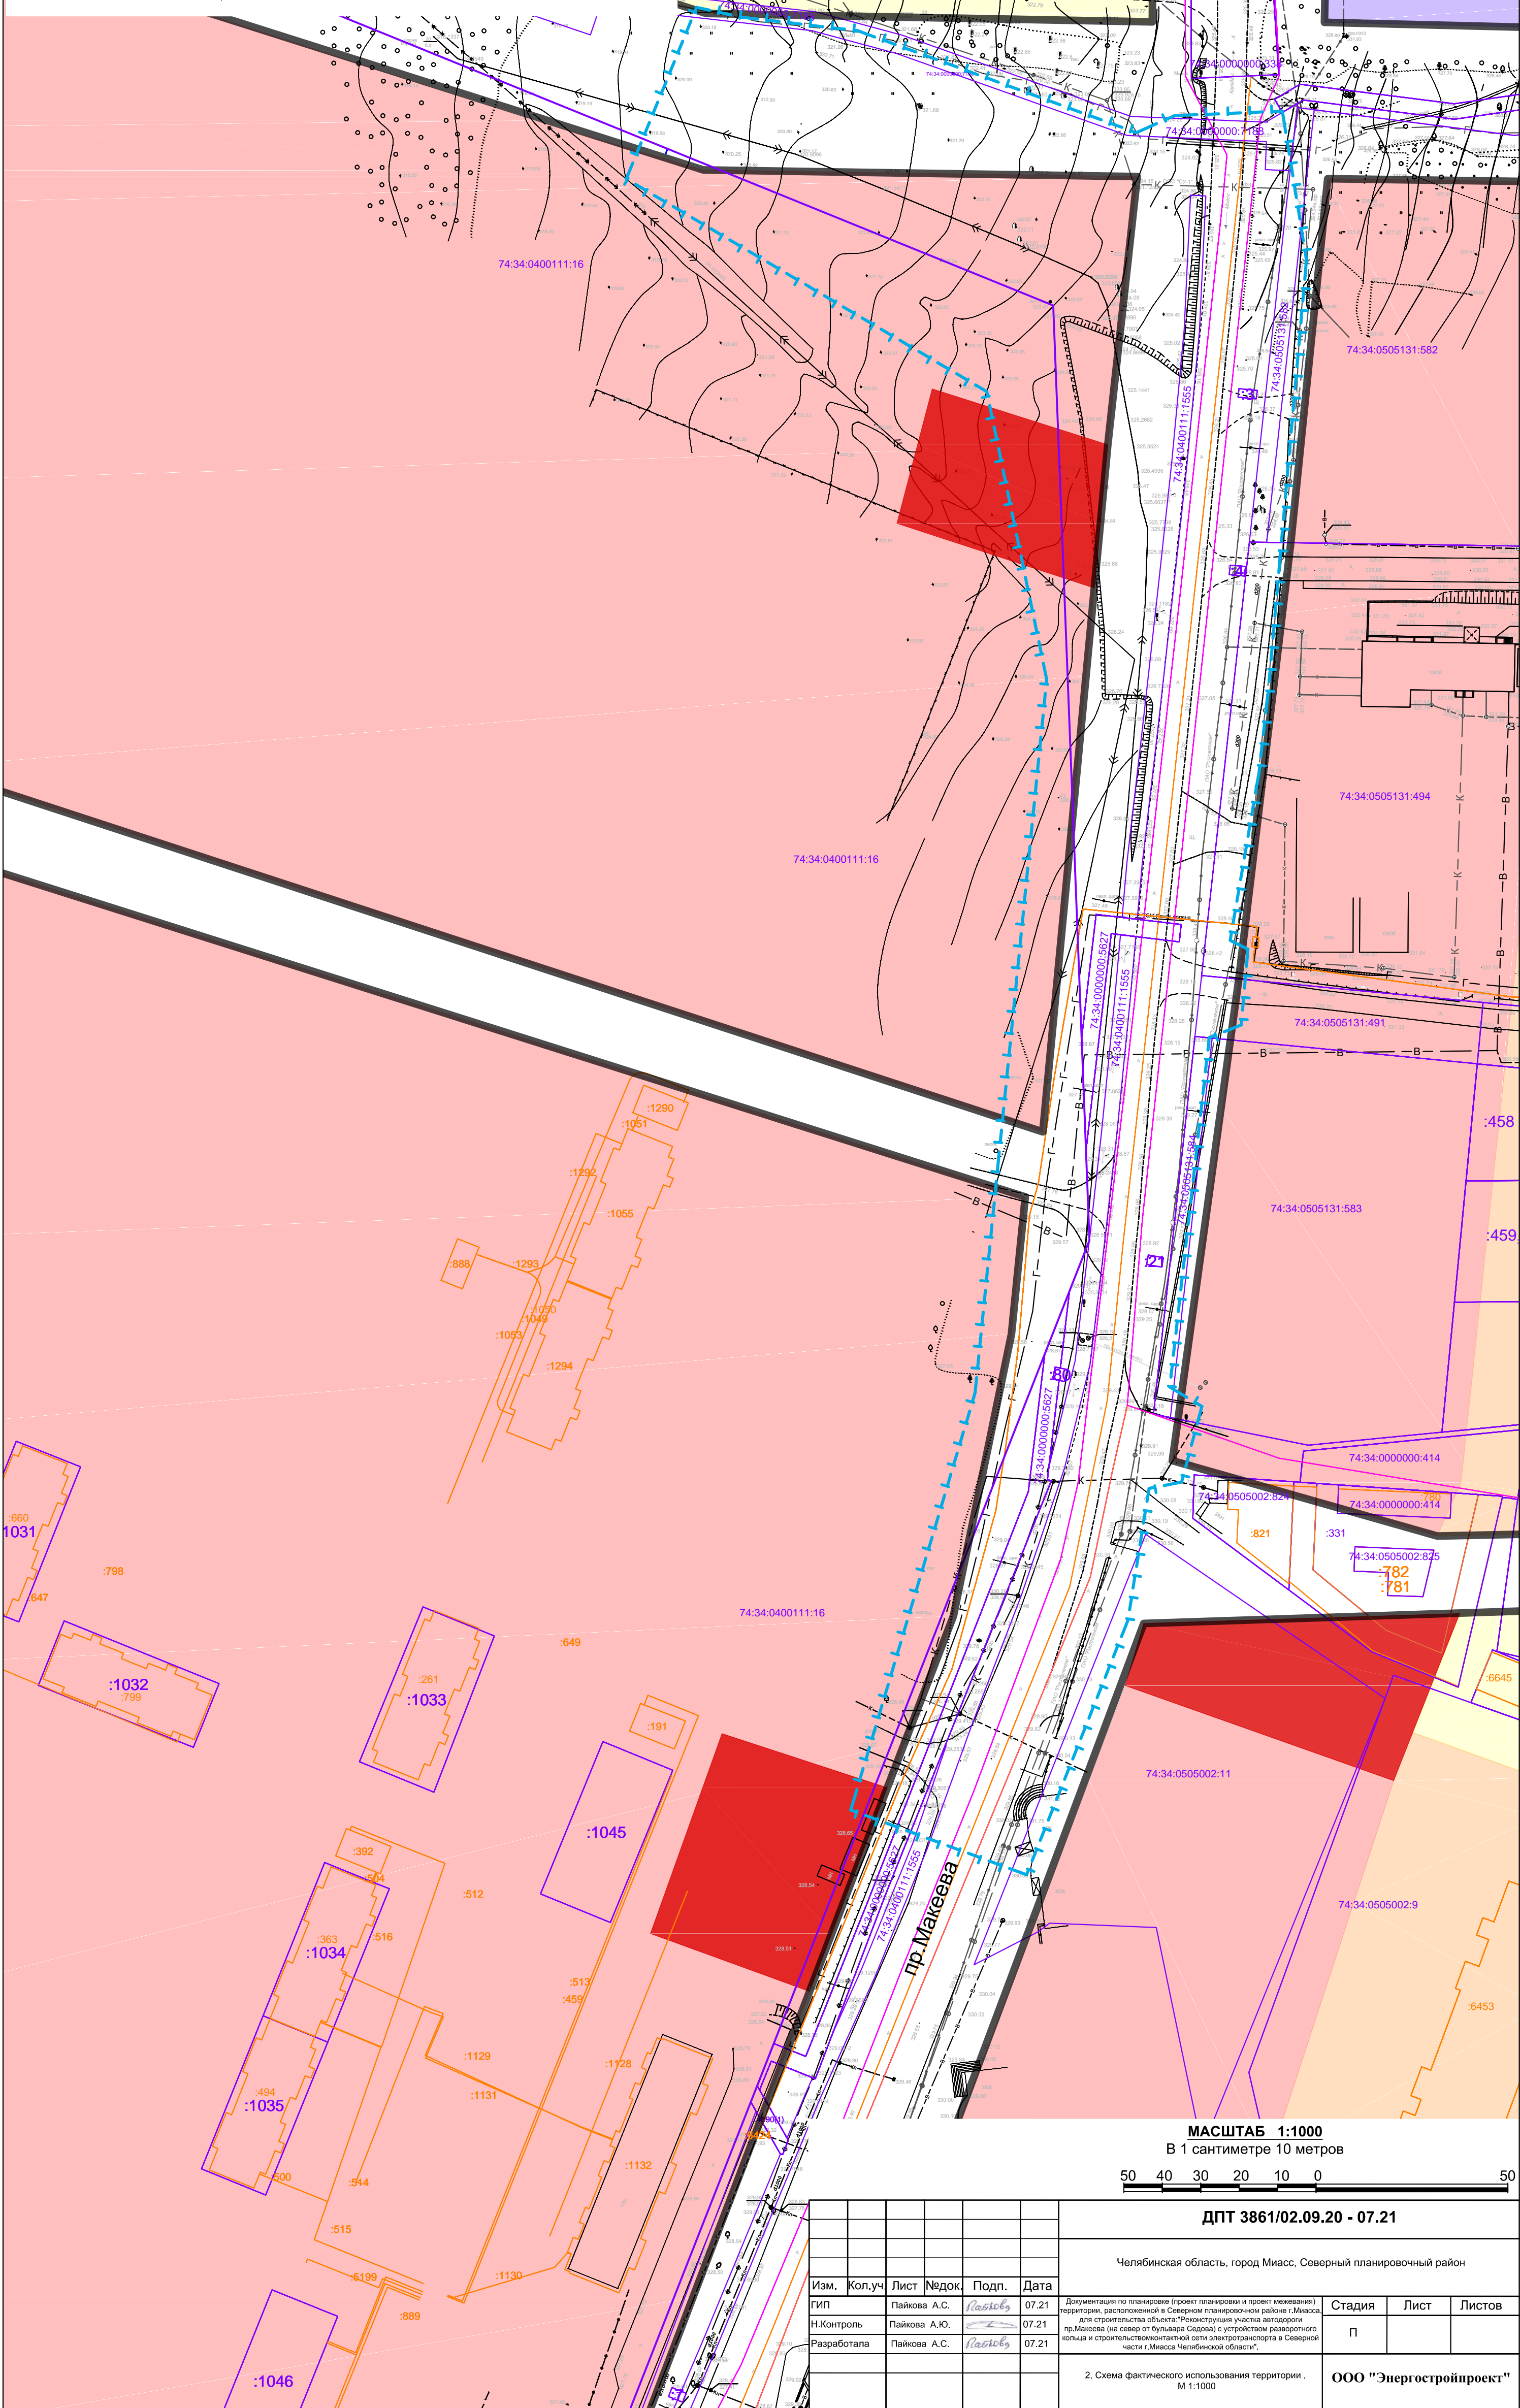


МАСШТАБ 1:1000
В 1 сантиметре 10 метров

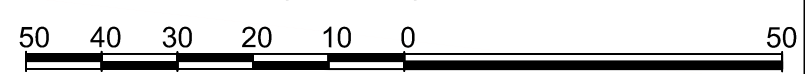

ДПТ 3861/02.09.20 - 07.21

Челябинская область, город Миасс, Северный планировочный район

Изм.	Кол.уч	Лист	Издок	Подп.	Дата				
ГИП		Пайкова А.С.		<i>Пайкова</i>	07.21	Документация по планировке (проект планировки и проект межевания) территории, расположенной в Северном планировочном районе г.Миасса для строительства объекта "Планировочный участок автодороги пр.Макеева (на север от бульвара Садова) с устройством разворотного кольца и строительством контактной сети электропитания в Северной части г.Миасса Челябинской области".	Стадия	Лист	Листов
Н.Контроль		Пайкова А.Ю.			07.21		П		
Разработала		Пайкова А.С.		<i>Пайкова</i>	07.21				
2. Схема фактического использования территории. М 1:1000							ООО "Энергостройпроект"		

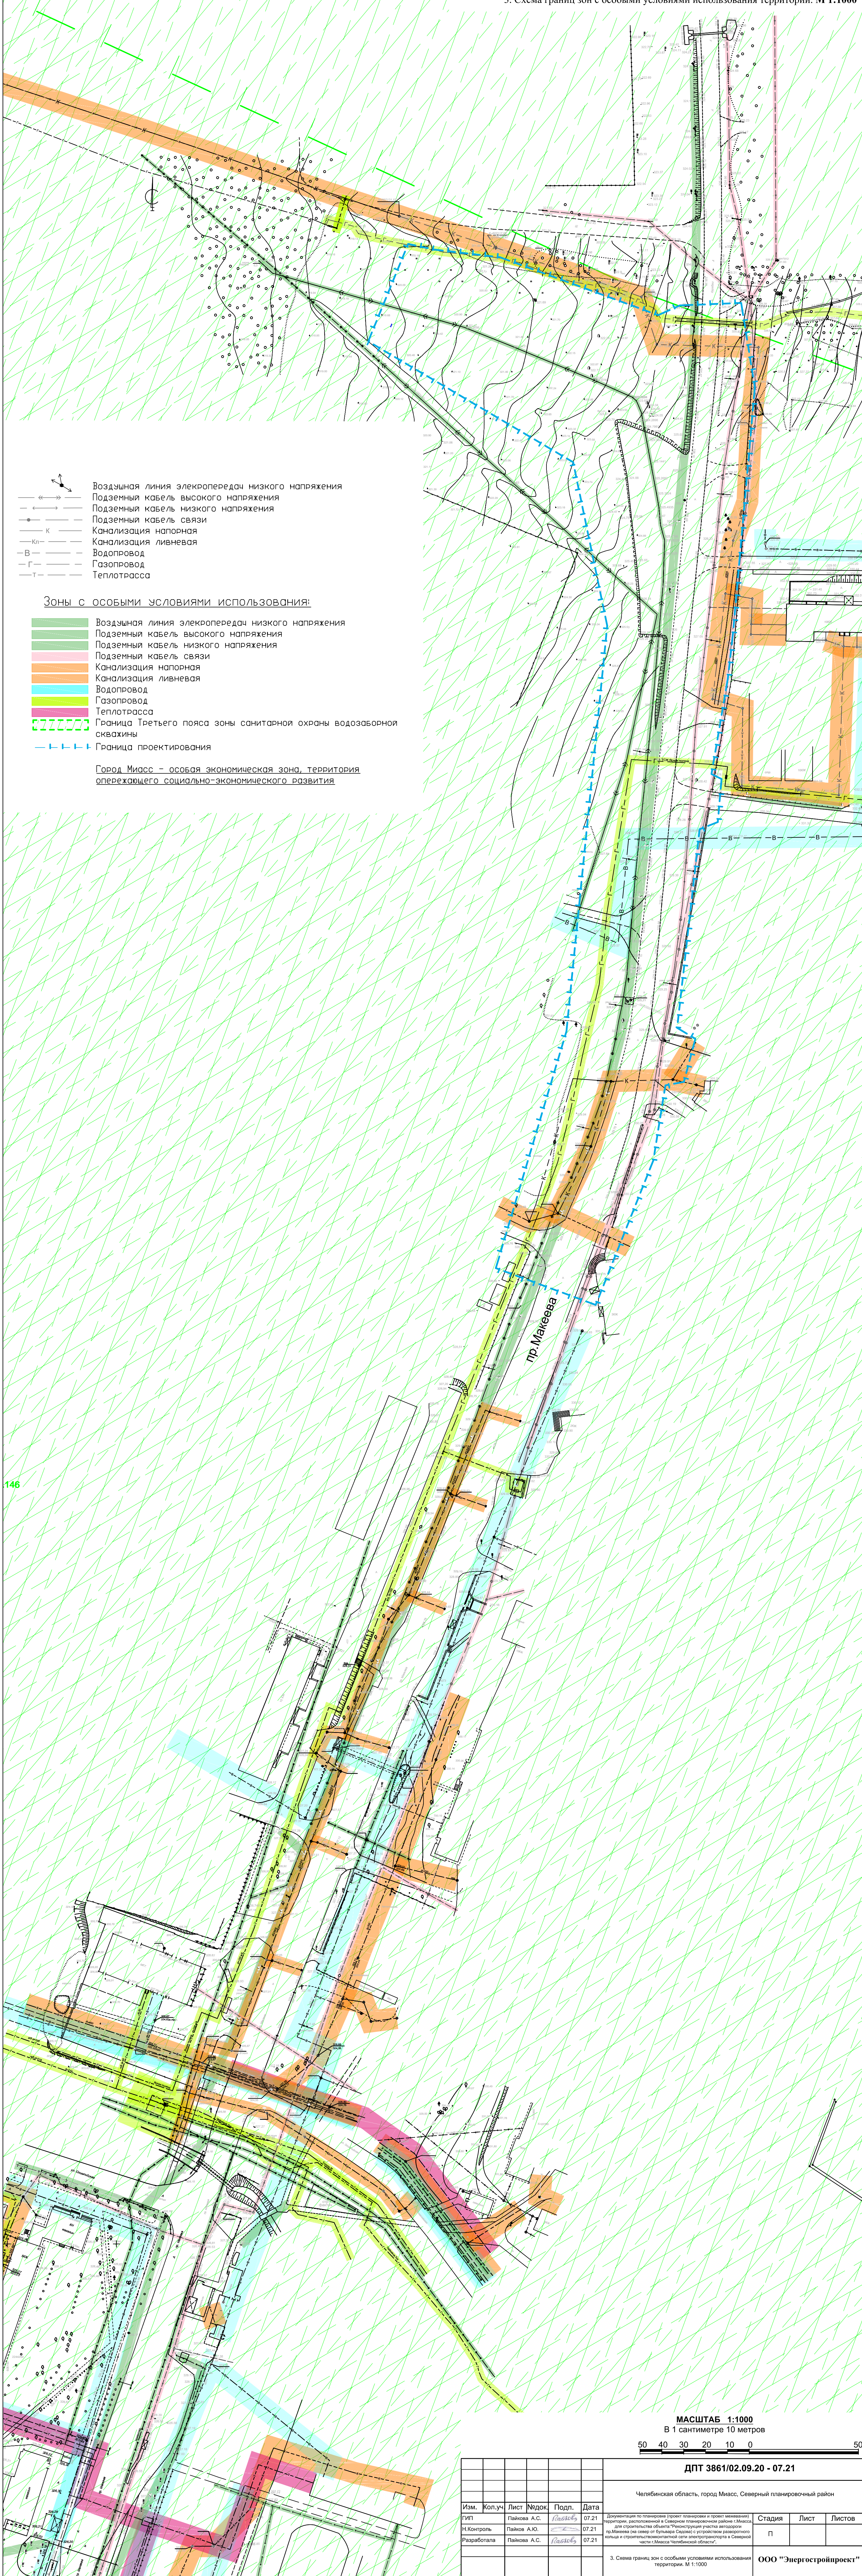

- >—>— Воздушная линия электропередач низкого напряжения
- >—>— Подземный кабель высокого напряжения
- >—>— Подземный кабель низкого напряжения
- >—>— Подземный кабель связи
- К— Канализация напорная
- Кп— Канализация ливневая
- В— Водопровод
- Г— Газопровод
- Т— Теплотрасса


Зоны с особыми условиями использования:

- Воздушная линия электропередач низкого напряжения
- Подземный кабель высокого напряжения
- Подземный кабель низкого напряжения
- Подземный кабель связи
- Канализация напорная
- Канализация ливневая
- Водопровод
- Газопровод
- Теплотрасса
- Граница Третьего пояса зоны санитарной охраны водозаборной скважины
- Граница проектирования

Город Миасс - особая экономическая зона, территория опережающего социально-экономического развития

146

МАСШТАБ 1:1000
В 1 сантиметре 10 метров

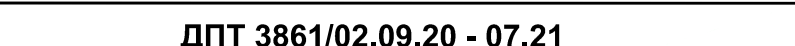

ДПТ 3861/02.09.20 - 07.21						Челябская область, город Миасс, Северный планировочный район		
Изм.	Кол.уч.	Лист	Издок	Подп.	Дата	Стадия	Лист	Листов
ГИП		Пайкова А.С.		Пайкова	07.21	П		
Н.Контроль		Пайков А.Ю.		Пайков	07.21			
Разработала		Пайкова А.С.		Пайкова	07.21			
3. Схема границ зон с особыми условиями использования территории. М 1:1000						ООО "Энергостройпроект"		