



# МИАССКИЙ ГОРОДСКОЙ ОКРУГ

ВНЕСЕНИЕ ИЗМЕНЕНИЙ В ГЕНЕРАЛЬНЫЙ ПЛАН

КАРТА ПЛАНРИУМОГО РАЗМЕЩЕНИЯ ОБЪЕКТОВ МЕСТНОГО

ЗНАЧЕНИЯ ГОРОДСКОГО ОКРУГА

КАРТА ПРОСТРАНСТВЕННОЙ И ПЛАНРИРОВОЧНОЙ ОРГАНИЗАЦИИ ТЕРРИТОРИИ


ГОРОДСКОГО ОКРУГА



ТЕРРИТОРИИ ОПЕРЕЖАЮЩЕГО СОЦИАЛЬНО-ЭКОНОМИЧЕСКОГО РАЗВИТИЯ В ГРАНИЦАХ МИАССКОГО ГОРОДСКОГО ОКРУГА

СОСТАВЛЕНО


ГИПРОГЕО

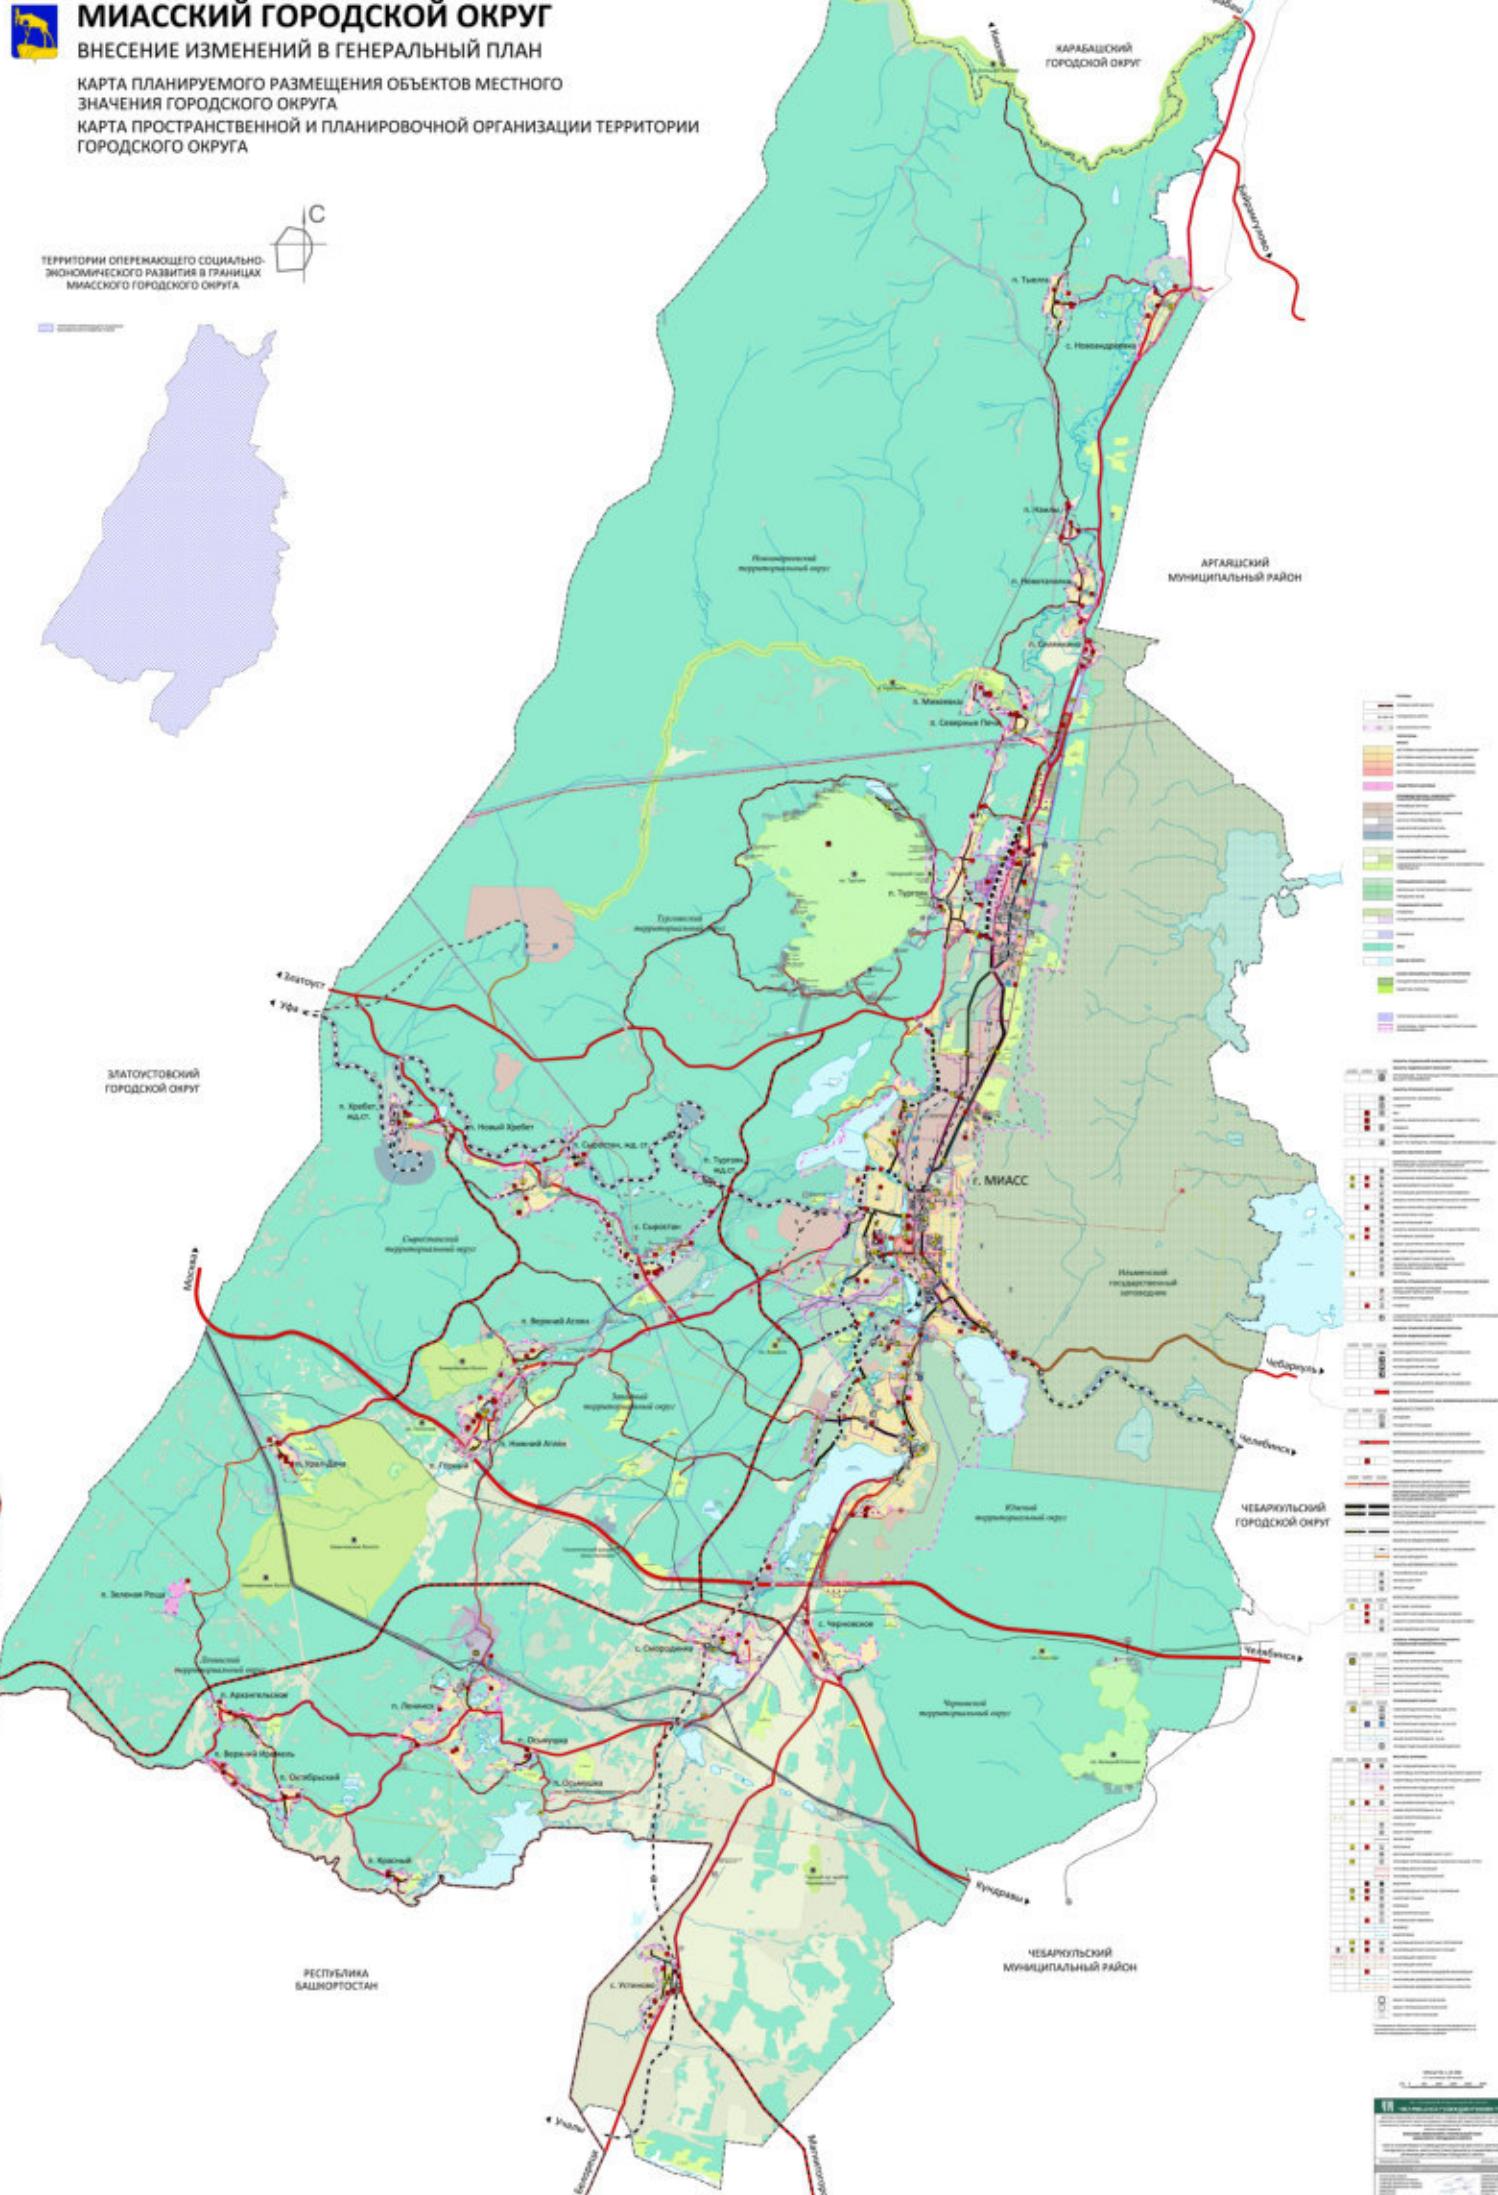

**МИАССКИЙ ГОРОДСКОЙ ОКРУГ**  
город МИАСС

ВНЕСЕНИЕ ИЗМЕНЕНИЙ В ГЕНЕРАЛЬНЫЙ ПЛАН

КАРТА ПЛАНИРУЕМОГО РАЗМЕЩЕНИЯ ОБЪЕКТОВ МЕСТНОГО ЗНАЧЕНИЯ  
КАРТА ПРОСТРАНСТВЕННОЙ И ПЛАНРИВОЧНОЙ ОРГАНИЗАЦИИ ТЕРРИТОРИИ

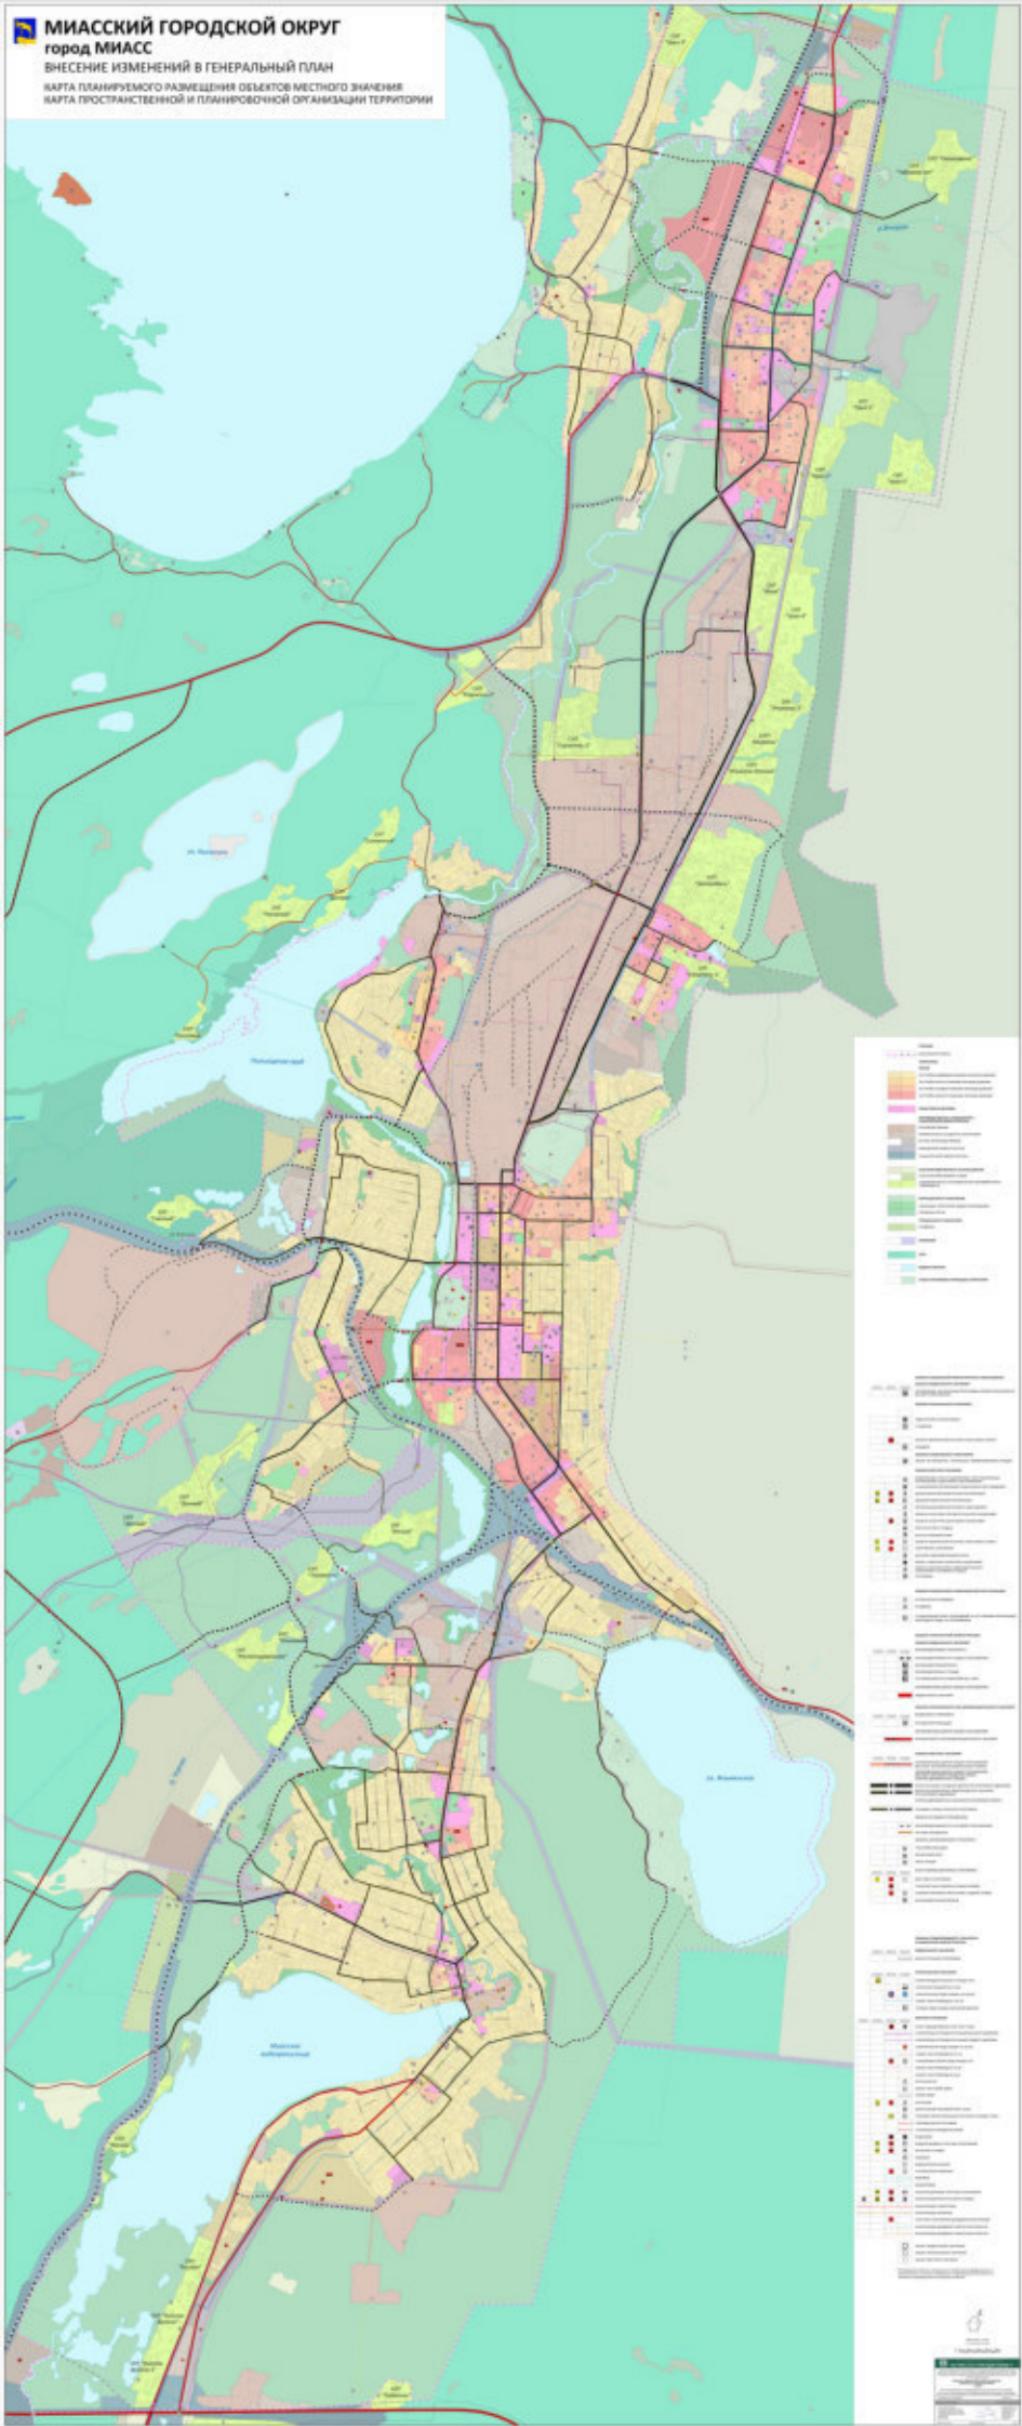





# МИАССКИЙ ГОРОДСКОЙ ОКРУГ

ВНЕСЕНИЕ ИЗМЕНЕНИЙ В ГЕНЕРАЛЬНЫЙ ПЛАН

КАРТА ГРАНИЦ НАСЕЛЕННЫХ ПУНКТОВ,  
ВХОДЯЩИХ В СОСТАВ ГОРОДСКОГО ОКРУГА

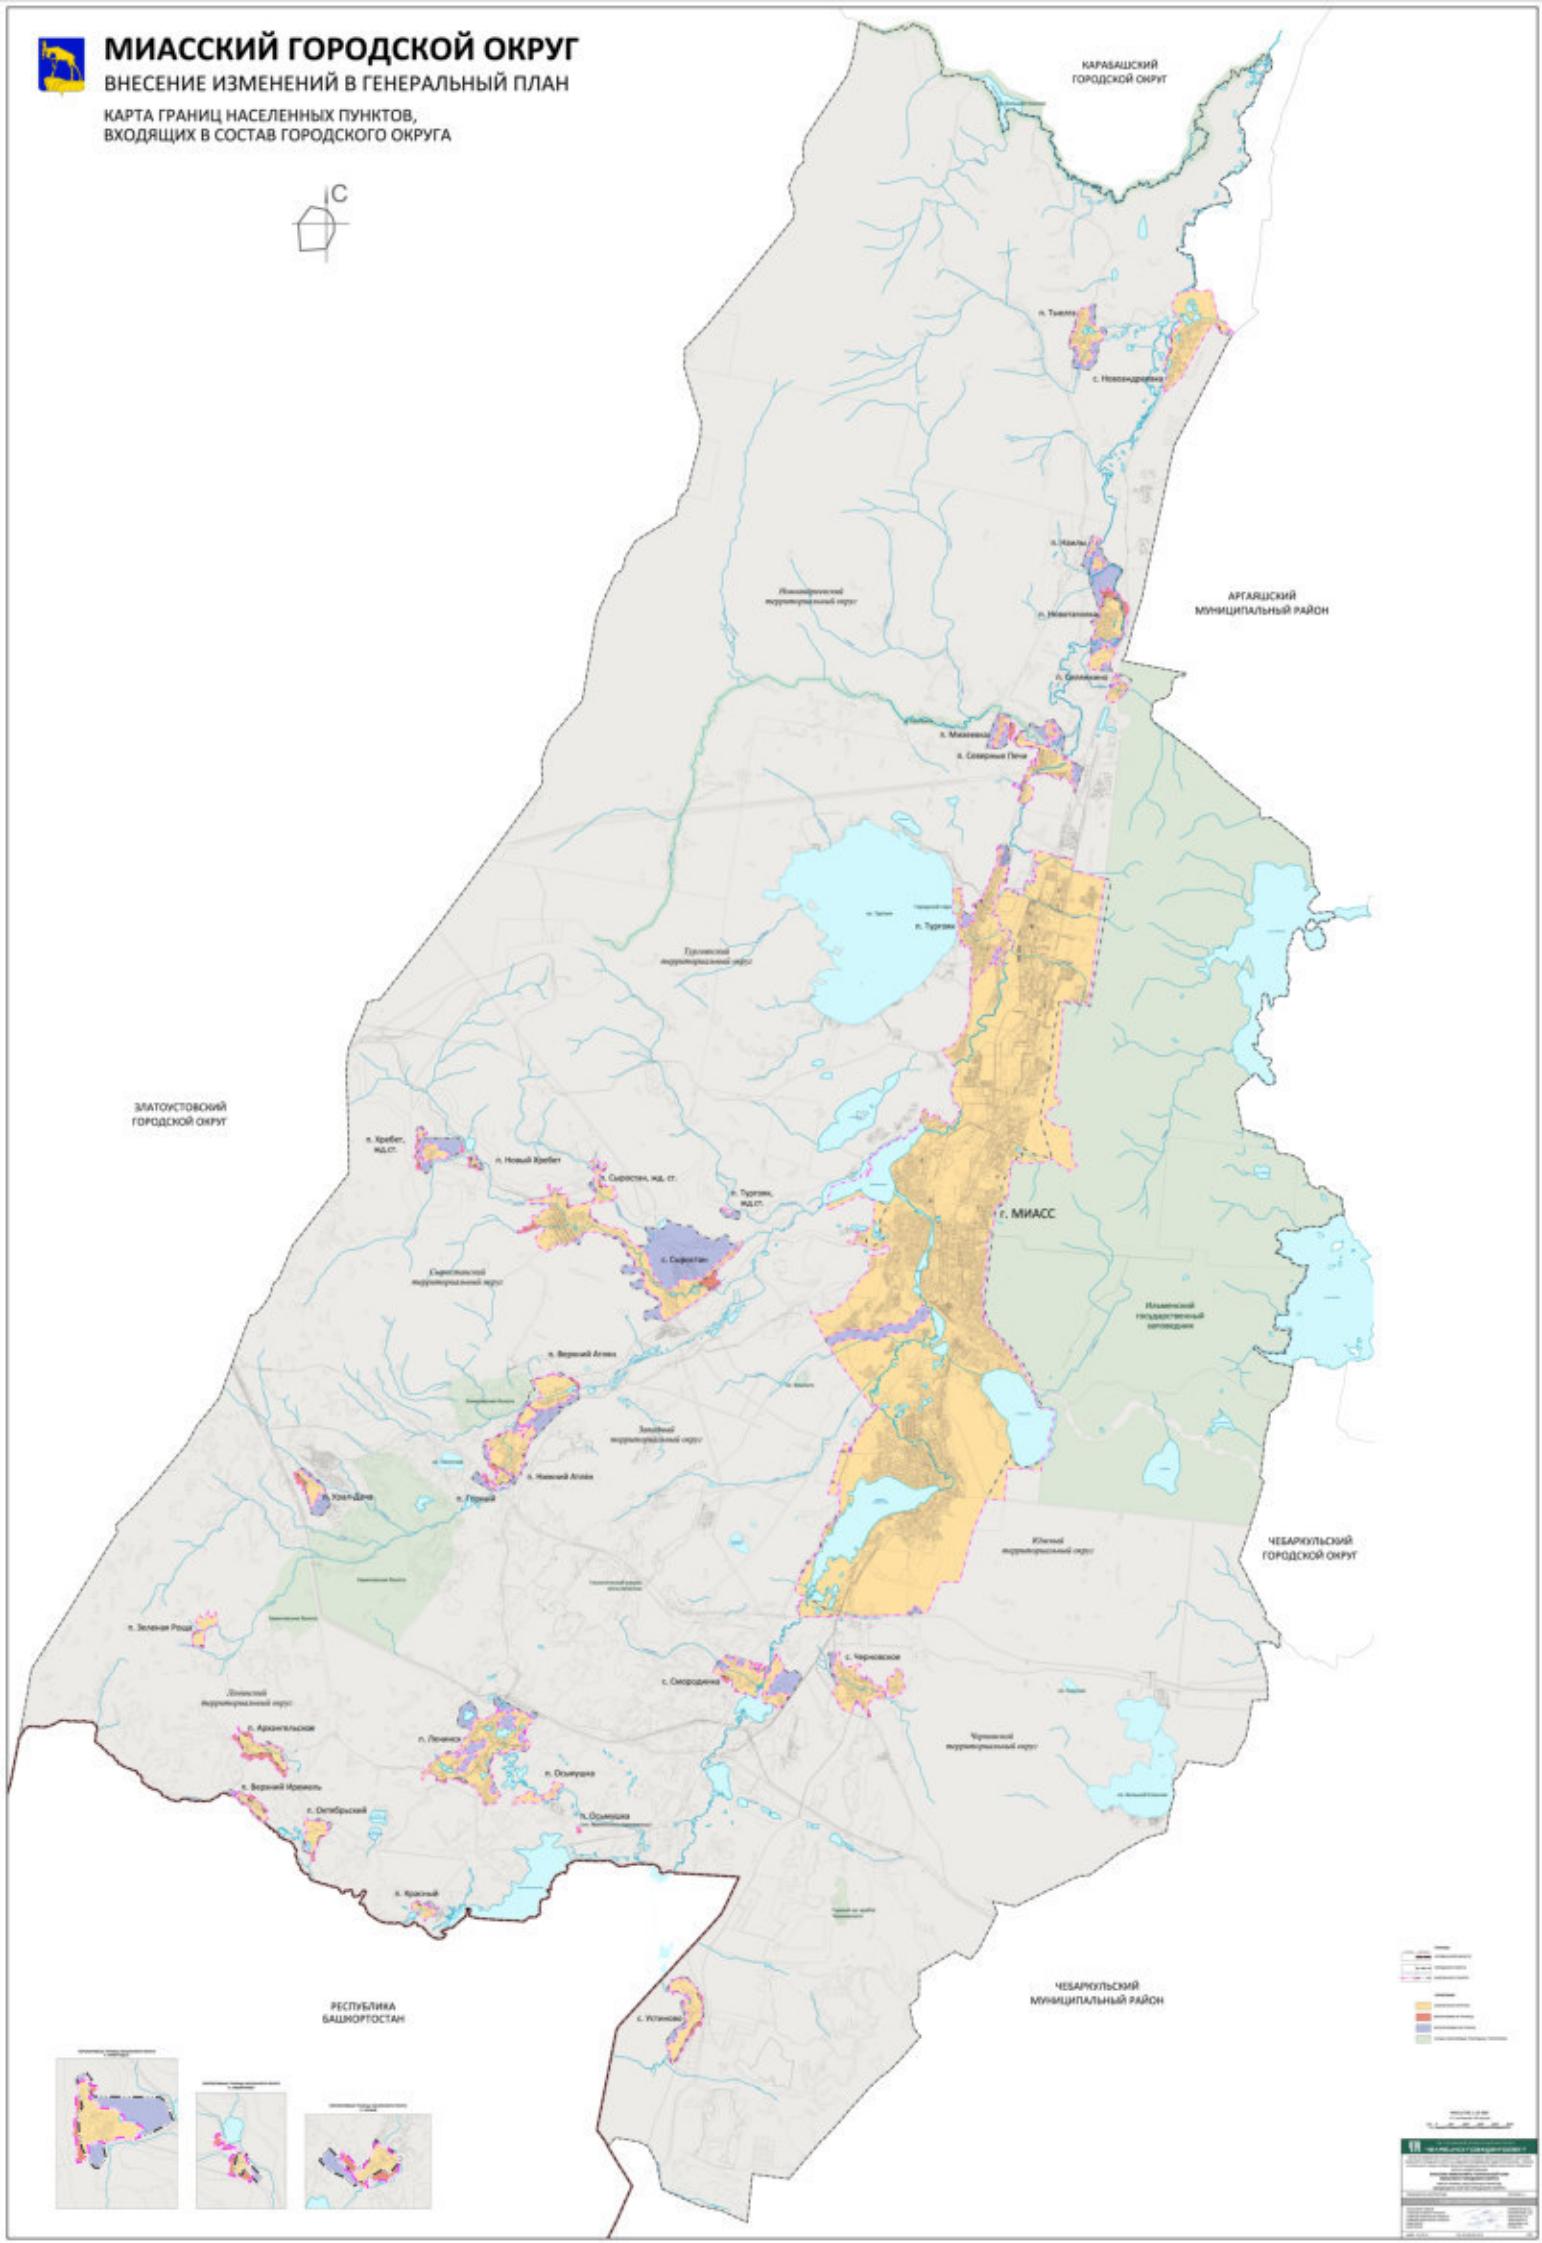

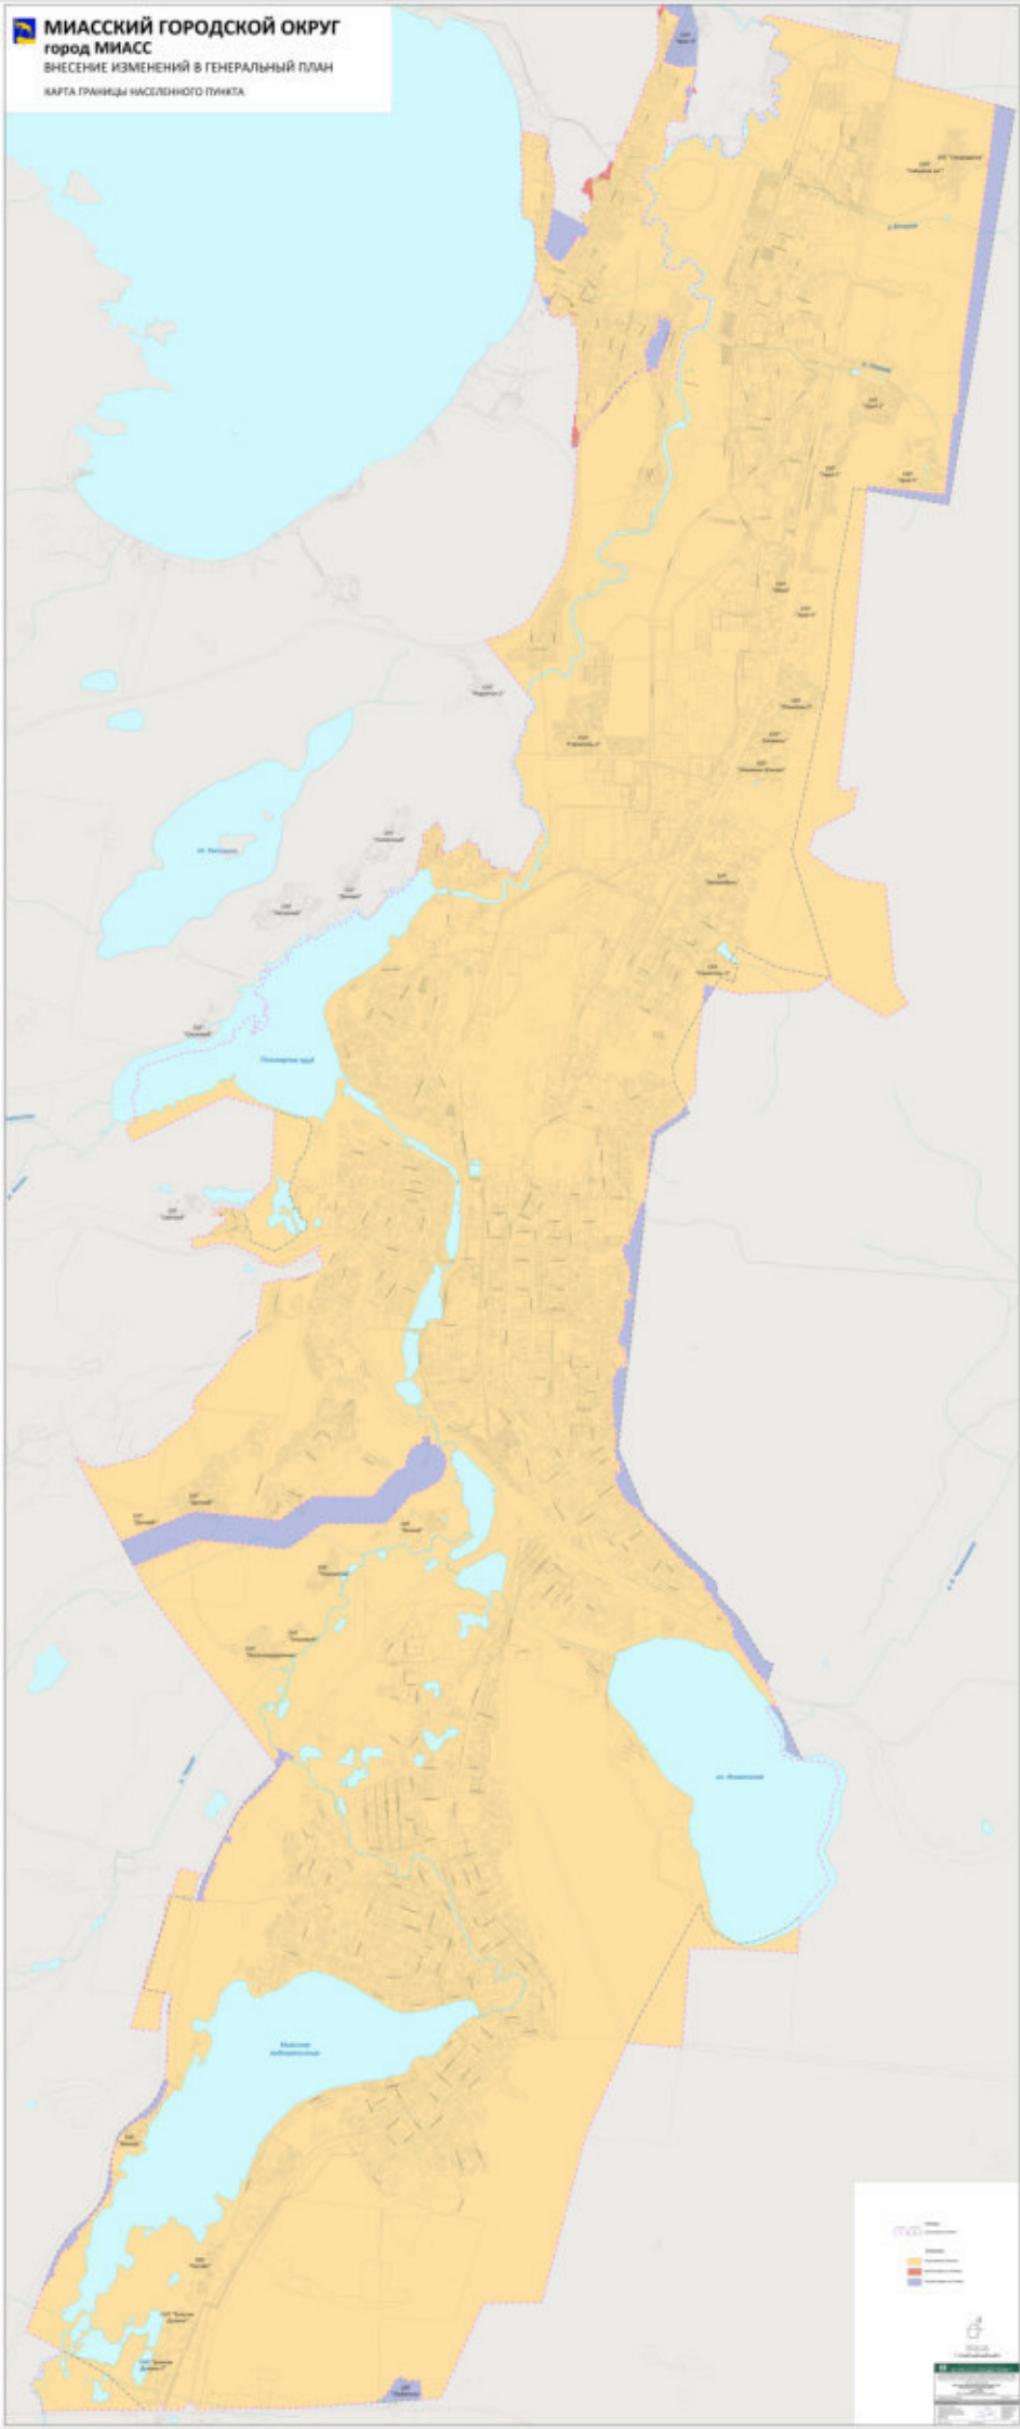



# МИАССКИЙ ГОРОДСКОЙ ОКРУГ



ВНЕСЕНИЕ ИЗМЕНЕНИЙ В ГЕНЕРАЛЬНЫЙ ПЛАН


КАРТА ФУНКЦИОНАЛЬНЫХ ЗОН ГОРОДСКОГО ОКРУГА



ТЕРРИТОРИИ ОПЕРЕНАЮЩЕГО СОЦИАЛЬНО-ЭКОНОМИЧЕСКОГО РАЗВИТИЯ В ГРАНИЦАХ МИАССКОГО ГОРОДСКОГО ОКРУГА

Схема расположения

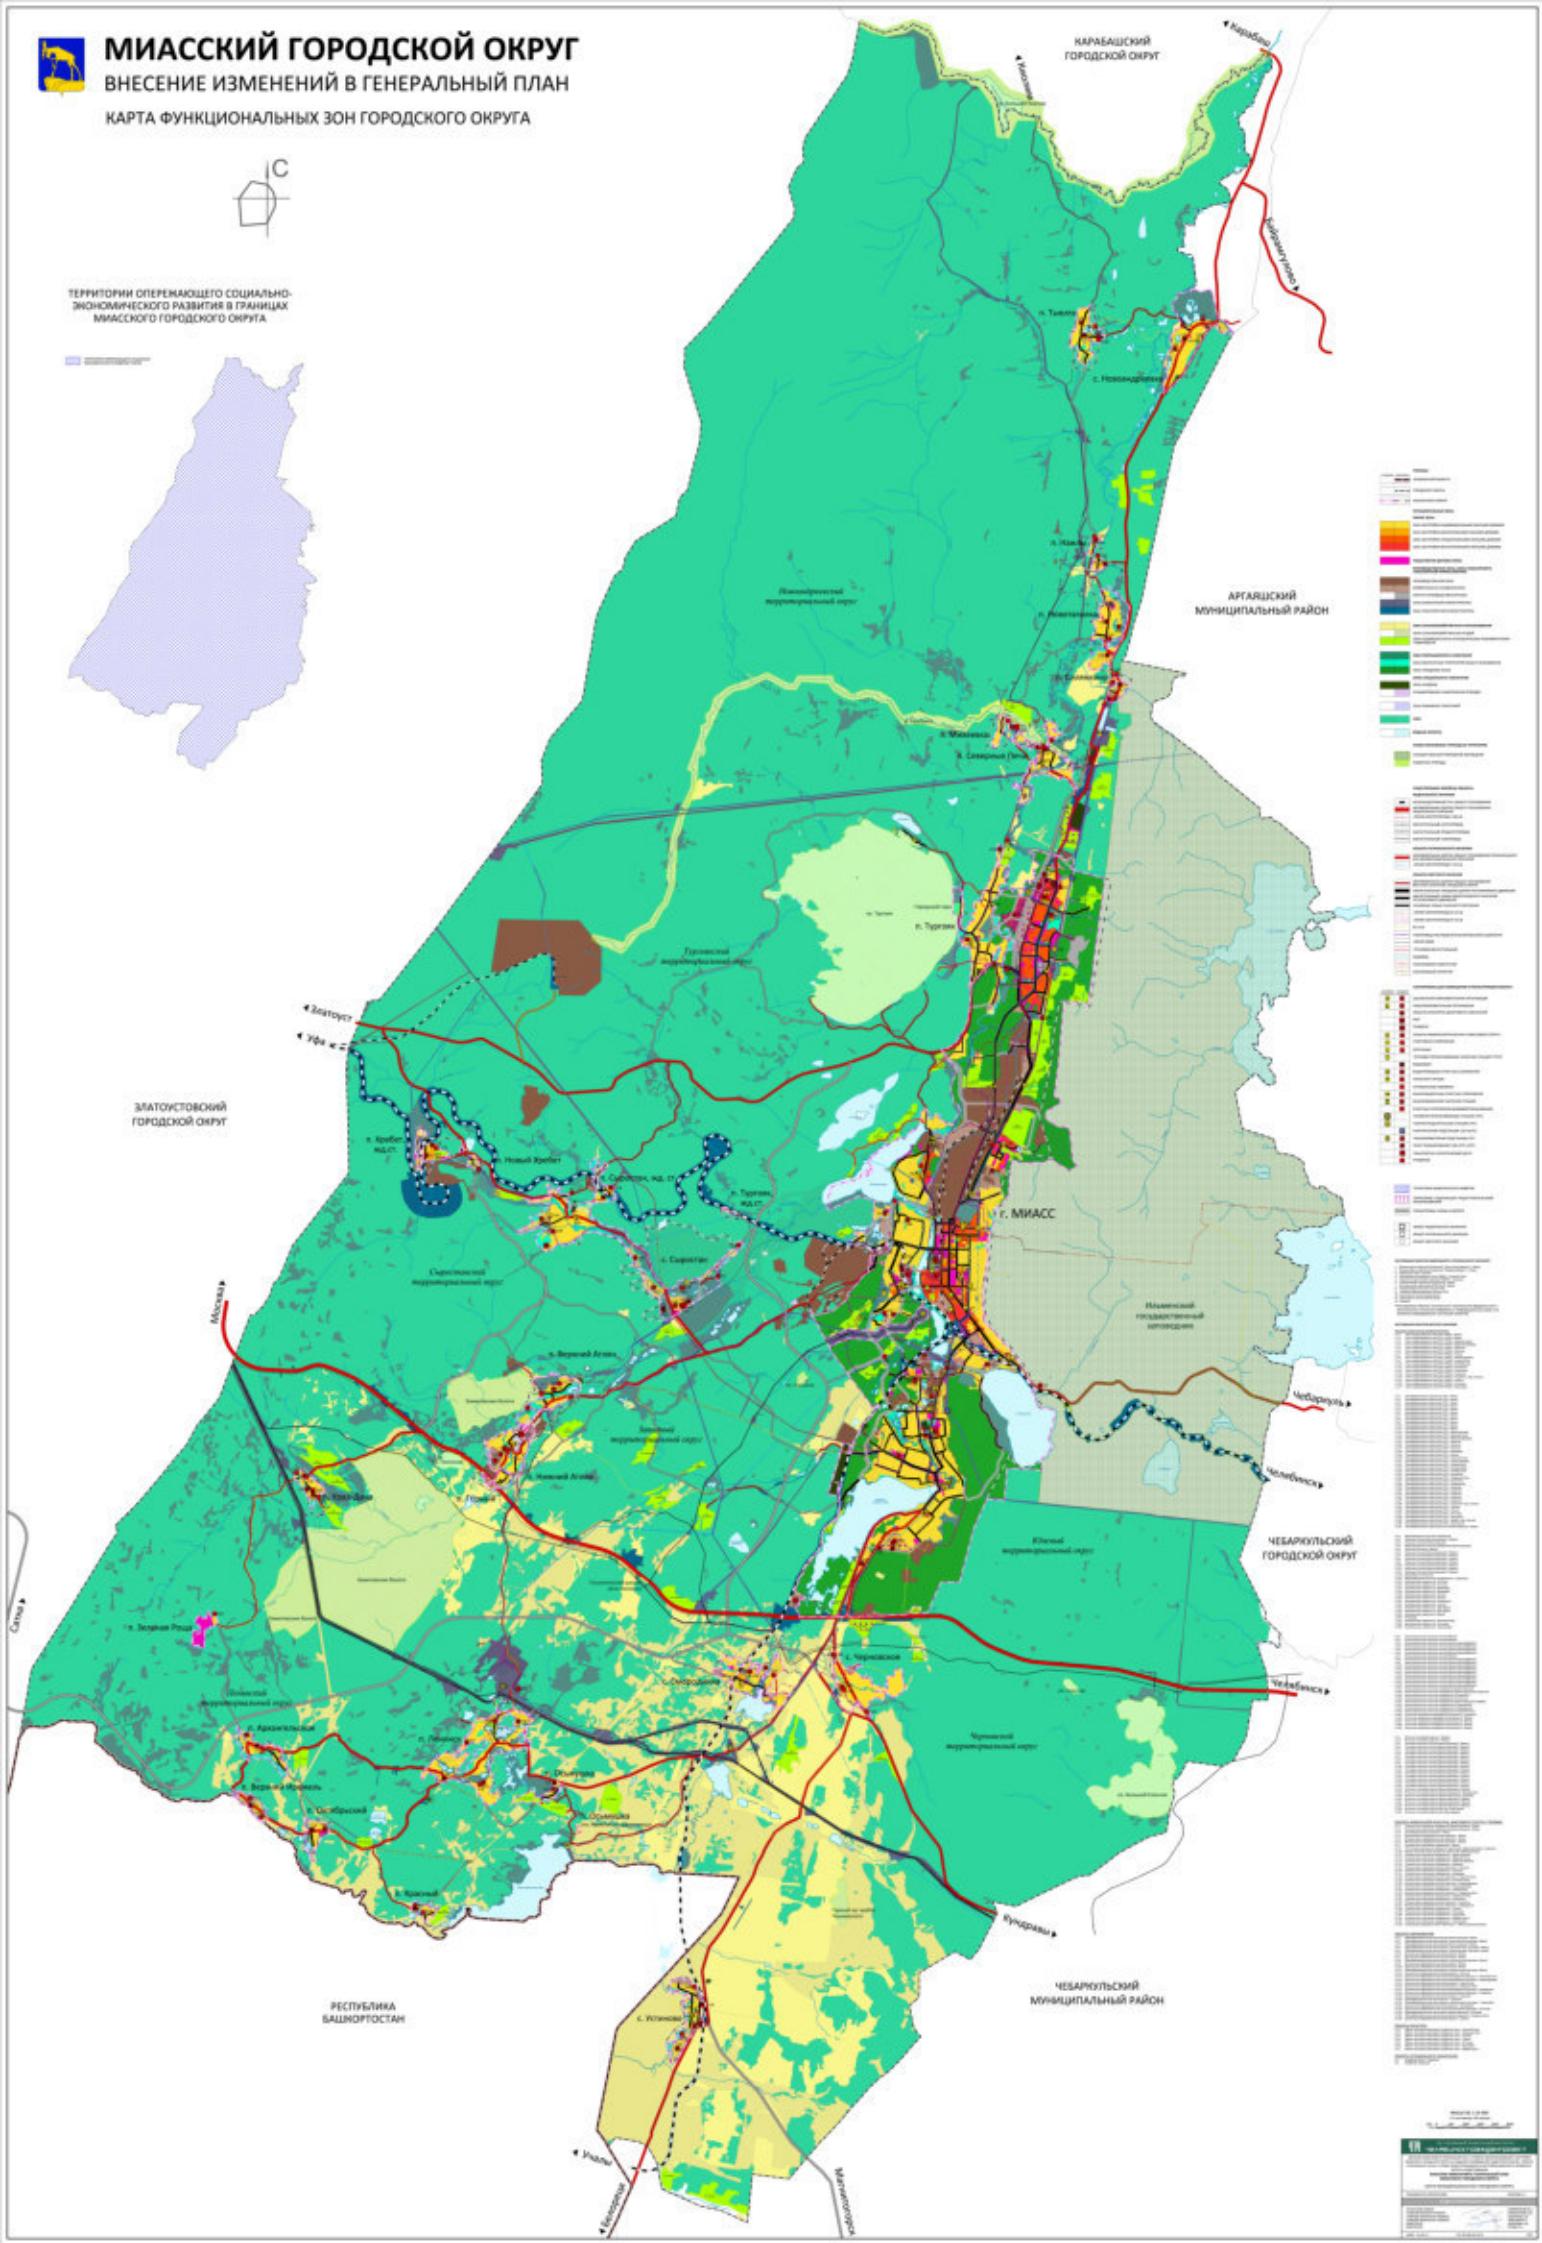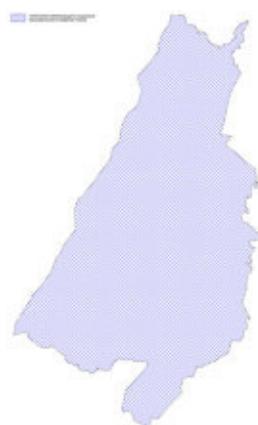


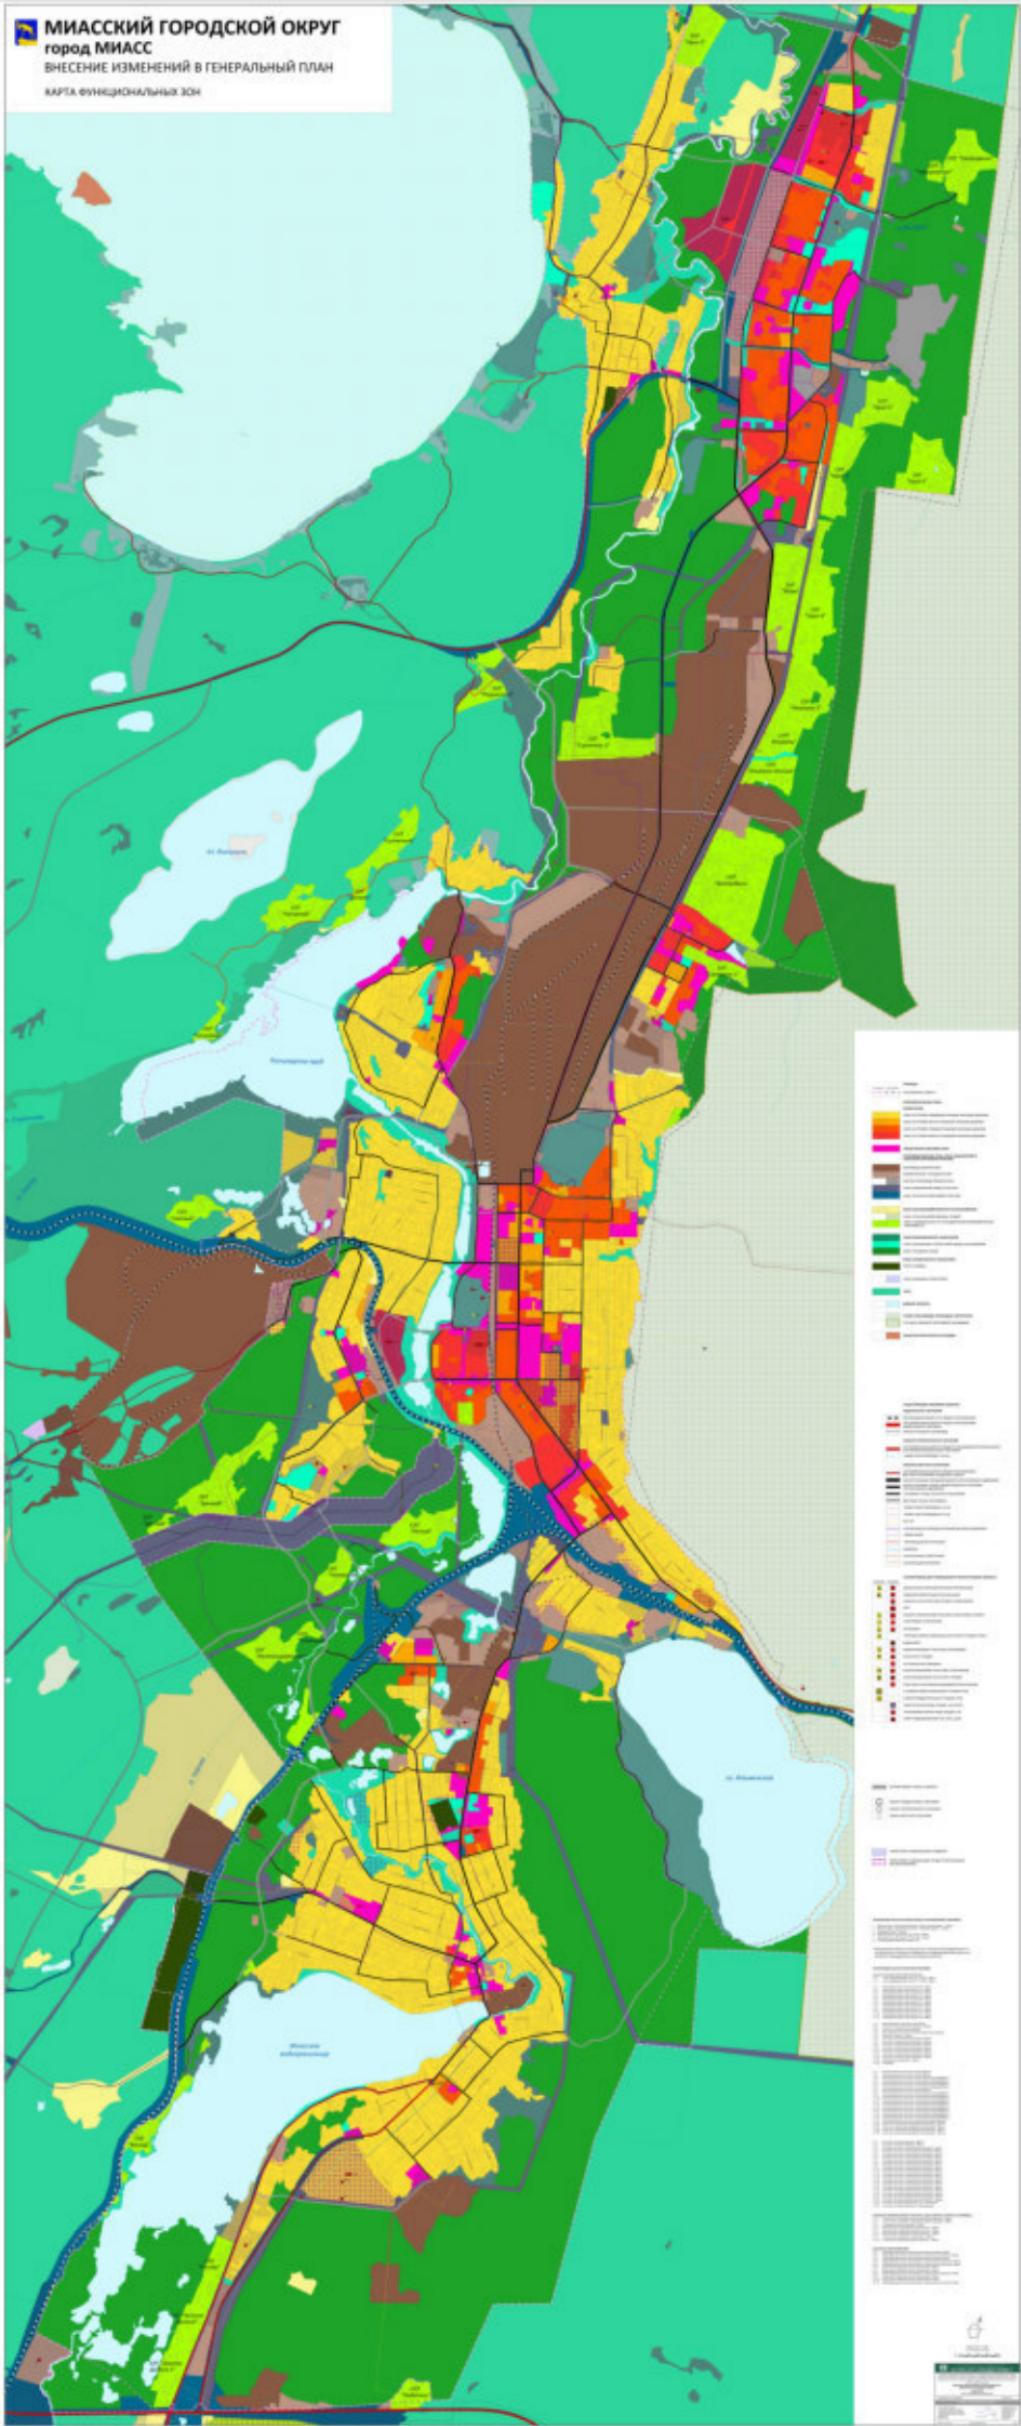

**МИАССКИЙ ГОРОДСКОЙ ОКРУГ**  
город МИАСС

ВНЕСЕНИЕ ИЗМЕНЕНИЙ В ГЕНЕРАЛЬНЫЙ ПЛАН

МАТЕРИАЛЫ ПО ОБОСНОВАНИЮ ГЕНЕРАЛЬНОГО ПЛАНА  
КАРТА СОВРЕМЕННОГО ИСПОЛЬЗОВАНИЯ ТЕРРИТОРИИ  
КАРТА ЗОН С ОСОБЫМИ УСЛОВИЯМИ ИСПОЛЬЗОВАНИЯ ТЕРРИТОРИИ

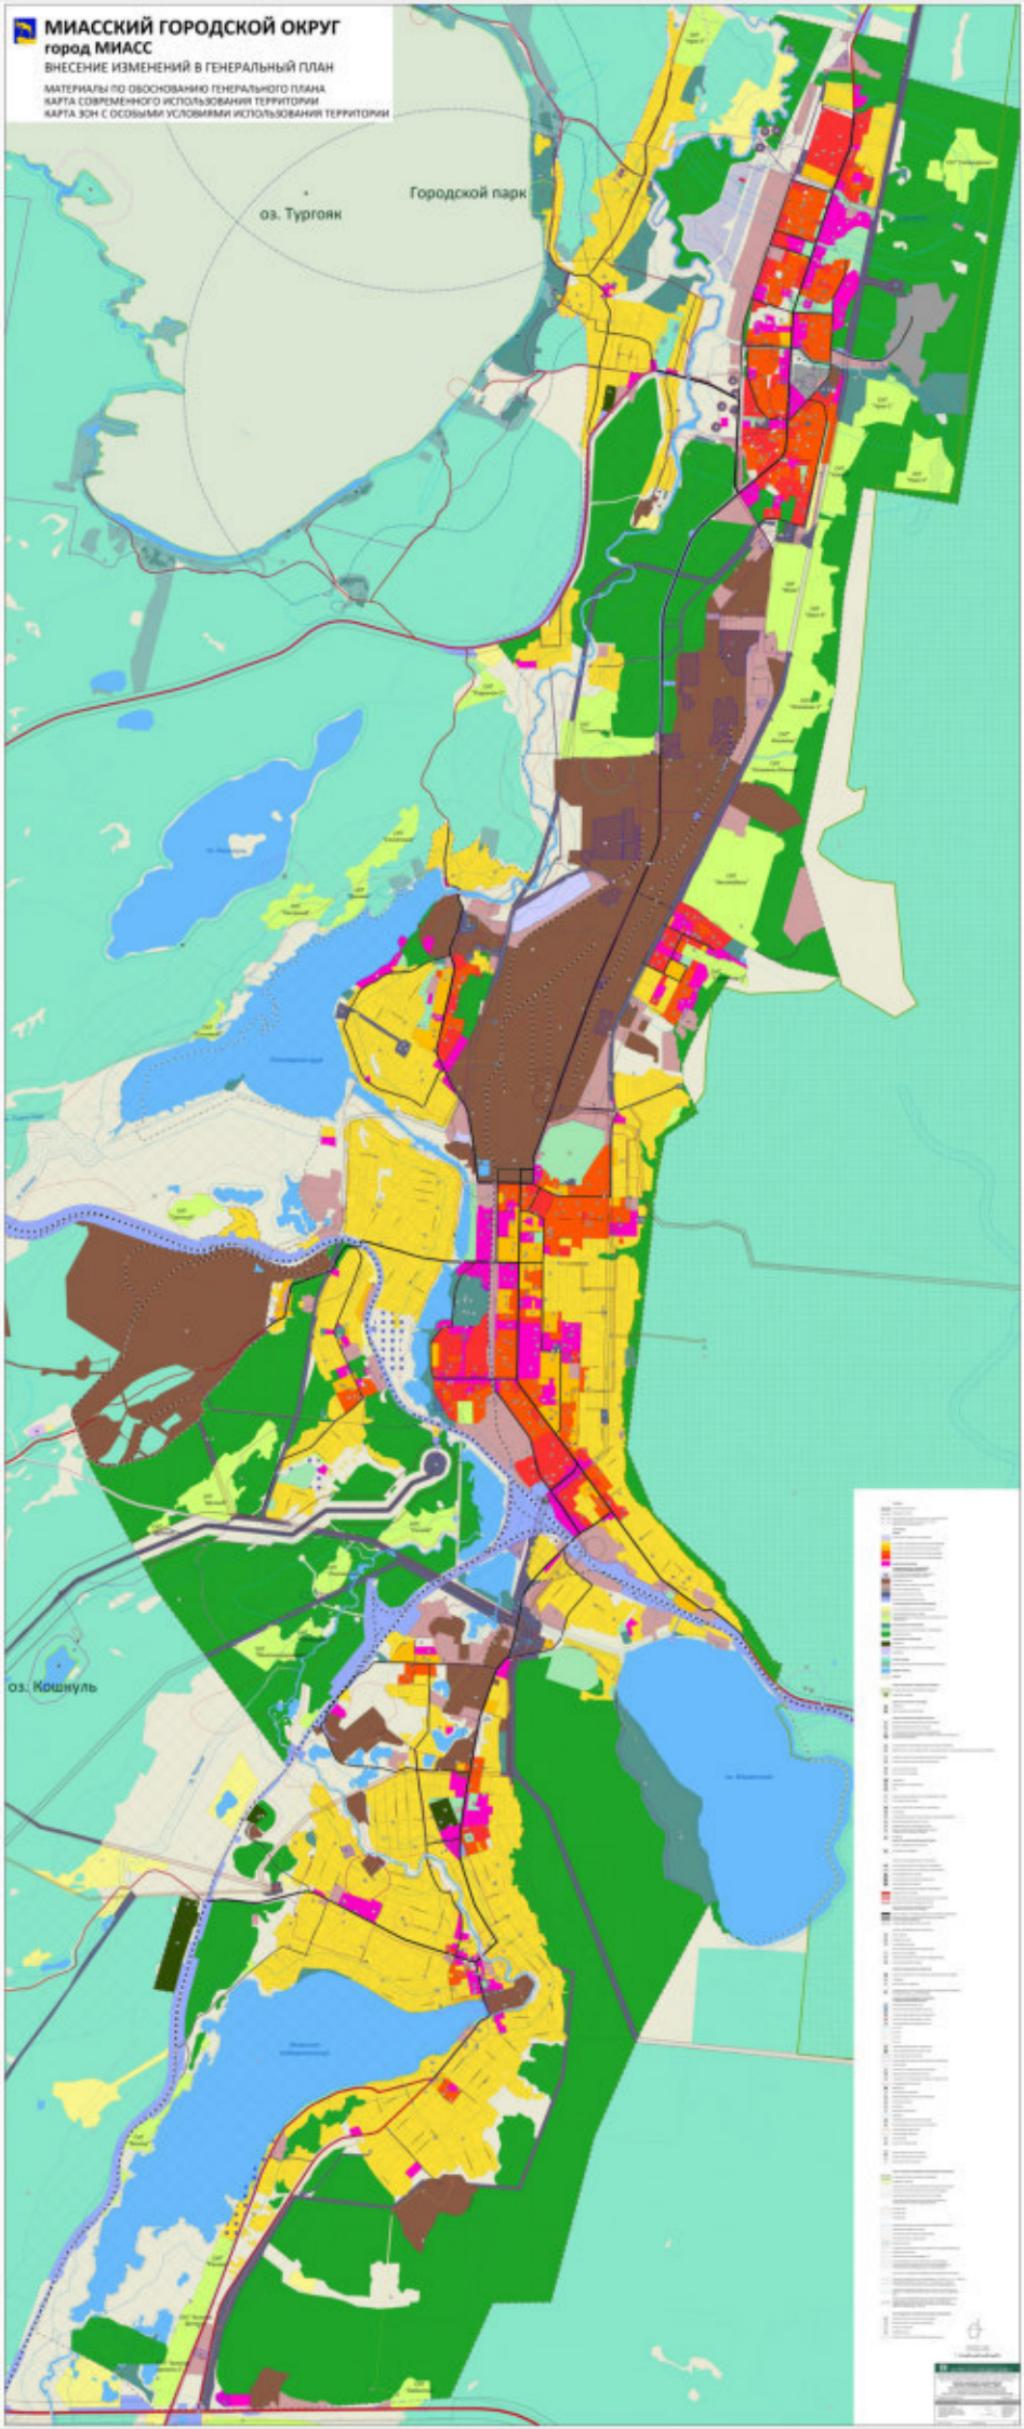



# МИАССКИЙ ГОРОДСКОЙ ОКРУГ

ВНЕСЕНИЕ ИЗМЕНЕНИЙ В ГЕНЕРАЛЬНЫЙ ПЛАН

МАТЕРИАЛЫ ПО ОБОСНОВАНИЮ ГЕНЕРАЛЬНОГО ПЛАНА  
КАРТА СОВРЕМЕННОГО ИСПОЛЬЗОВАНИЯ ТЕРРИТОРИИ

СХЕМА РАСПОЛОЖЕНИЯ МИАССКОГО ГОРОДСКОГО ОКРУГА  
В СИСТЕМЕ РАССЕЛЕННОЙ ОБЛАСТИ


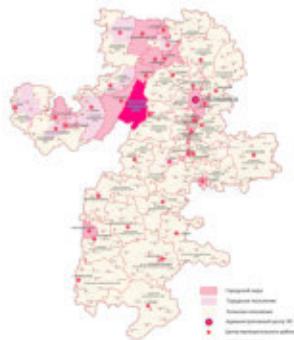


СХЕМА ТЕРРИТОРИАЛЬНЫХ СКРУПОВ УПРАВЛЕНИЯ  
В МИАССКОМ ГОРОДСКОМ ОКРУГЕ




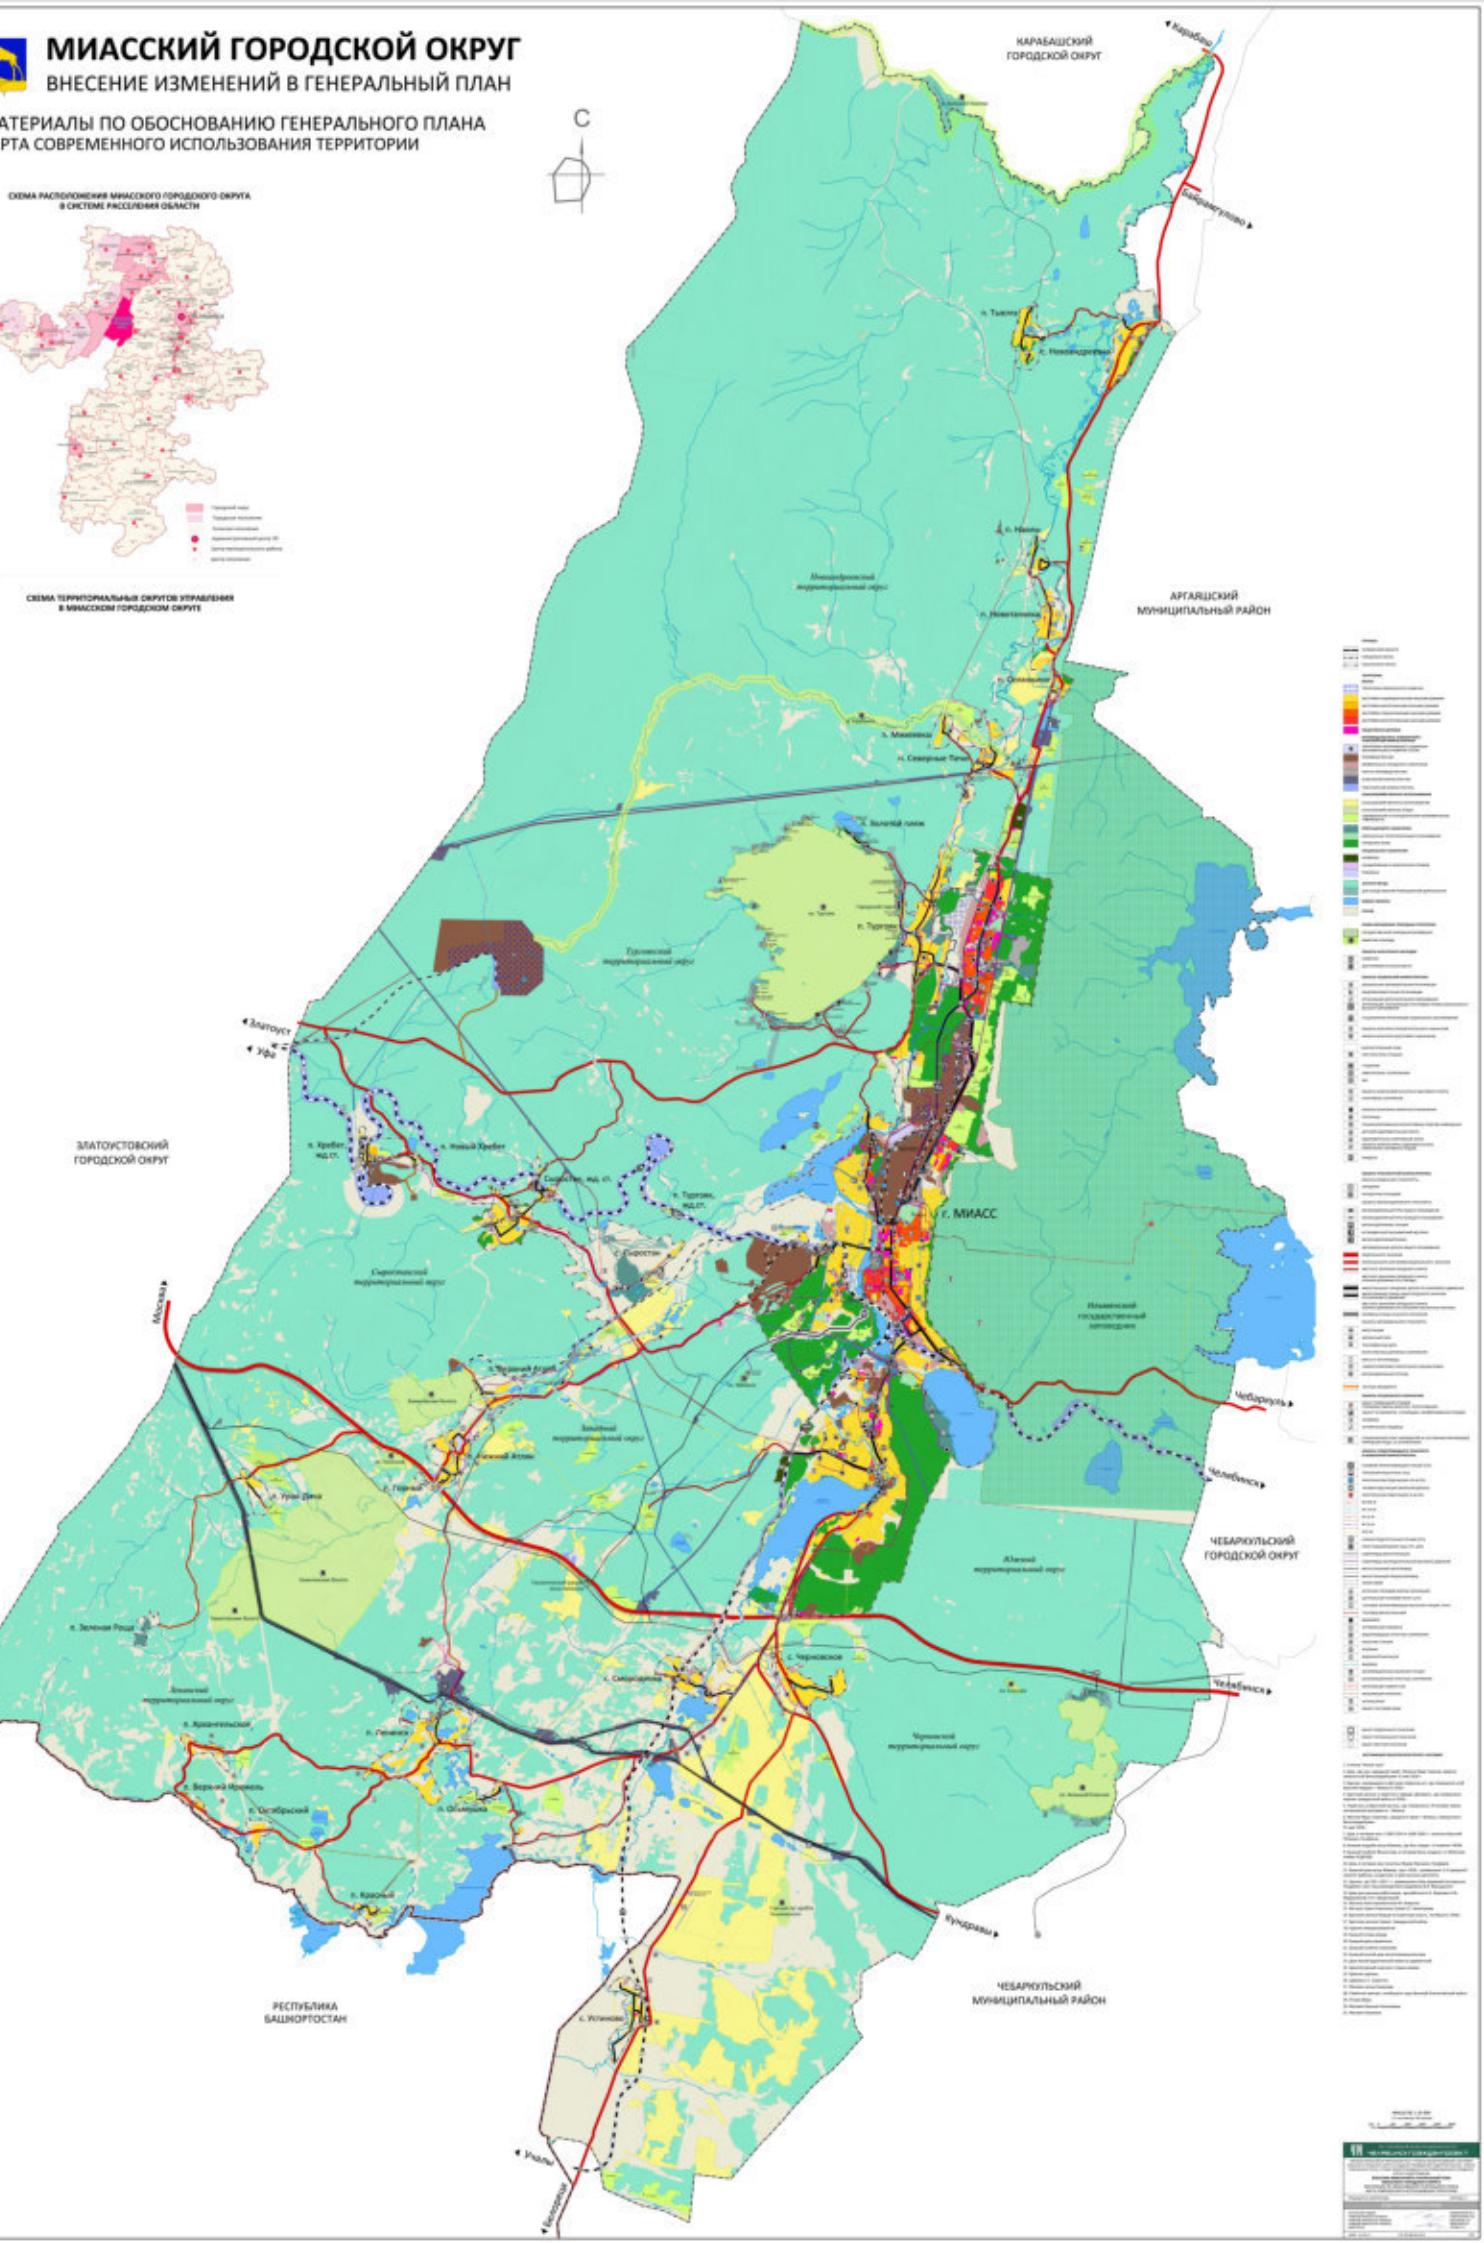


# МИАССКИЙ ГОРОДСКОЙ ОКРУГ


ВНЕСЕНИЕ ИЗМЕНЕНИЙ В ГЕНЕРАЛЬНЫЙ ПЛАН

МАТЕРИАЛЫ ПО ОБОСНОВАНИЮ ГЕНЕРАЛЬНОГО ПЛАНА  
КАРТА ЗОН С ОСОБЫМИ УСЛОВИЯМИ ИСПОЛЬЗОВАНИЯ ТЕРРИТОРИИ

СХЕМА ТЕРРИТОРИИ, ПОДДЕРЖАННОЙ РИСКУ ВОЗНИКНОВЕНИЯ ЧЕЗВИЧАЙНЫХ СИТУАЦИЙ ПРИРОДНОГО И ТЕХНОГЕННОГО ХАРАКТЕРА

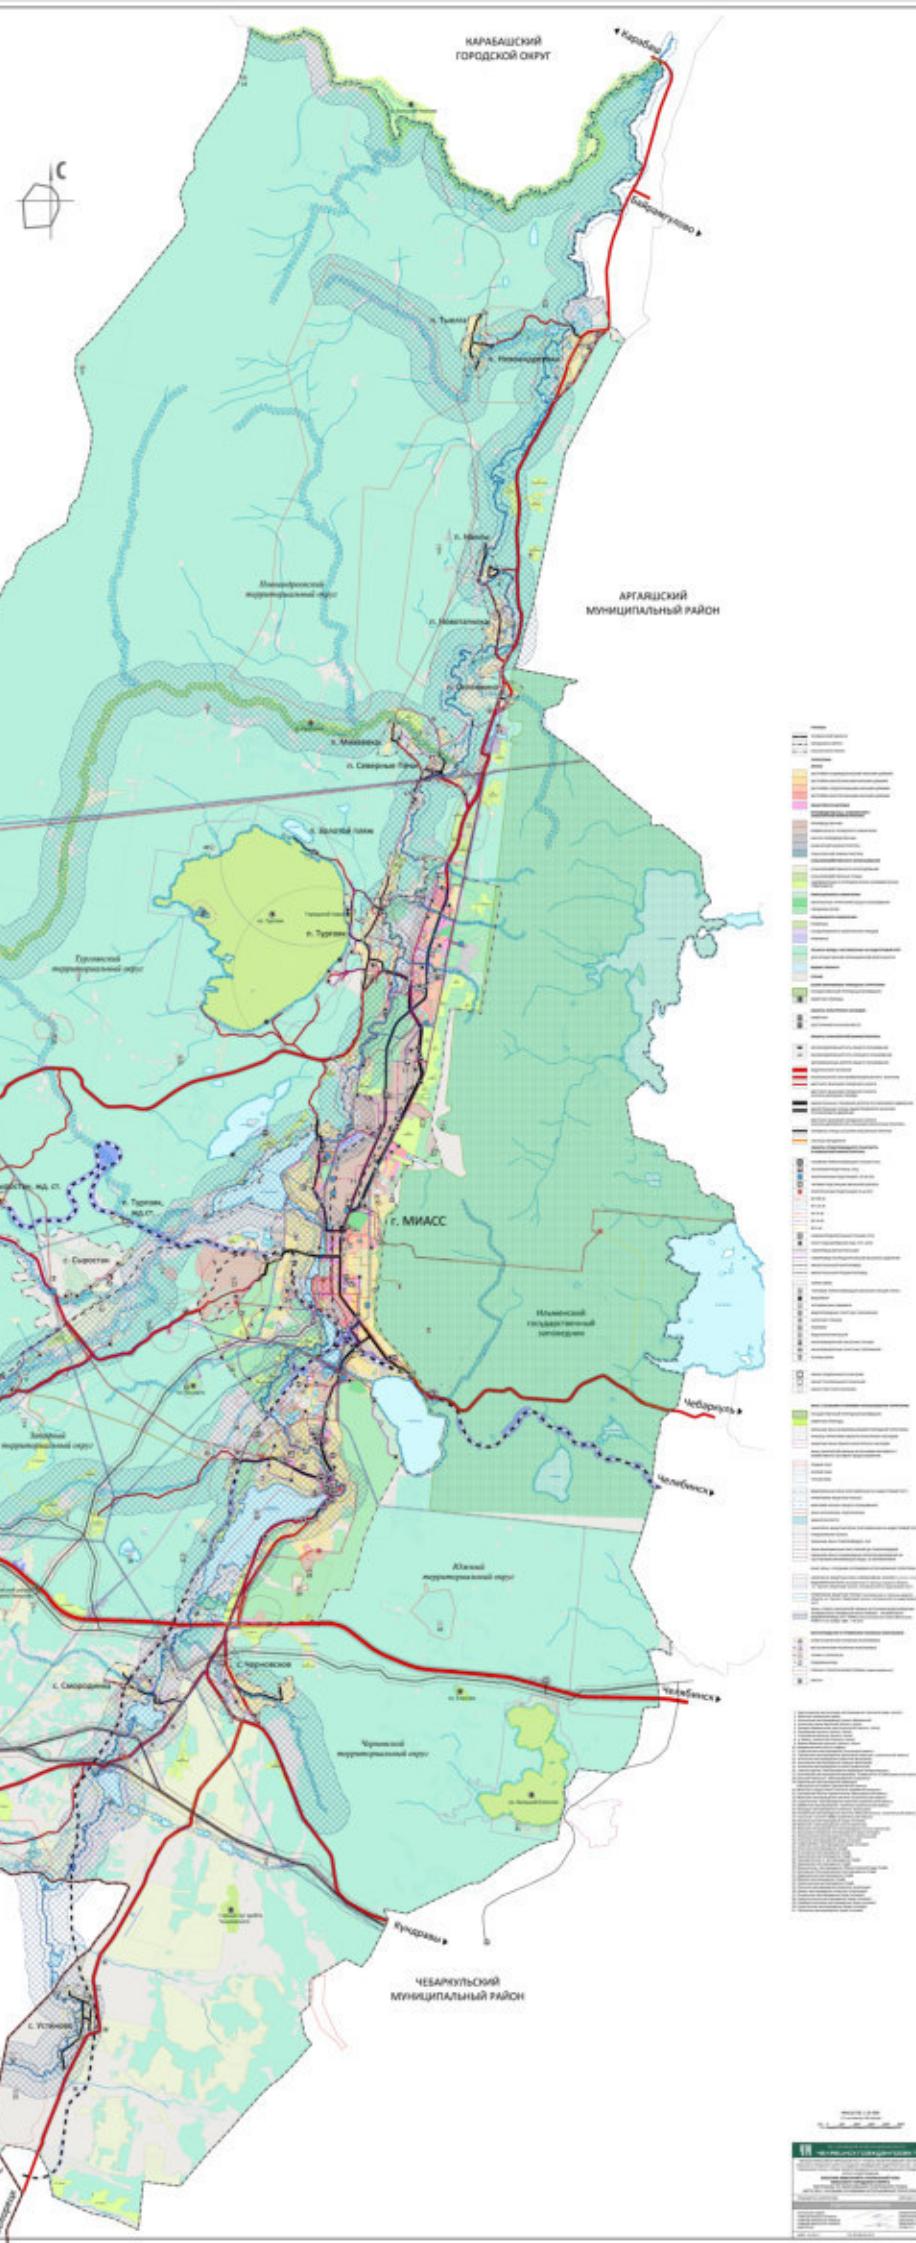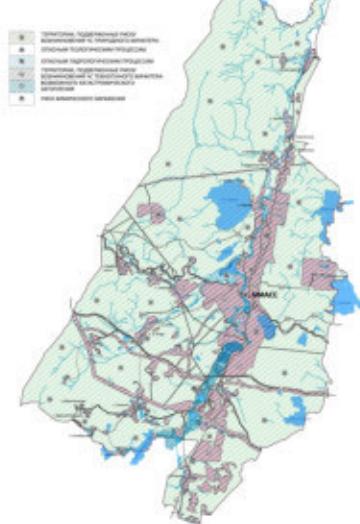

КАРТА СЕЗНАМЕНОВСКОГО РАЙОНИРОВАНИЯ ТЕРРИТОРИИ

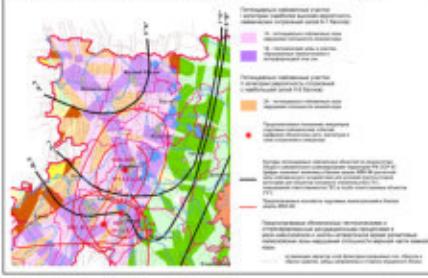





# МИАССКИЙ ГОРОДСКОЙ ОКРУГ

ВНЕСЕНИЕ ИЗМЕНЕНИЙ В ГЕНЕРАЛЬНЫЙ ПЛАН

МАТЕРИАЛЫ ПО ОБОСНОВАНИЮ ГЕНЕРАЛЬНОГО ПЛАНА

КАРТА ТРАНСПОРТНОЙ ИНФРАСТРУКТУРЫ

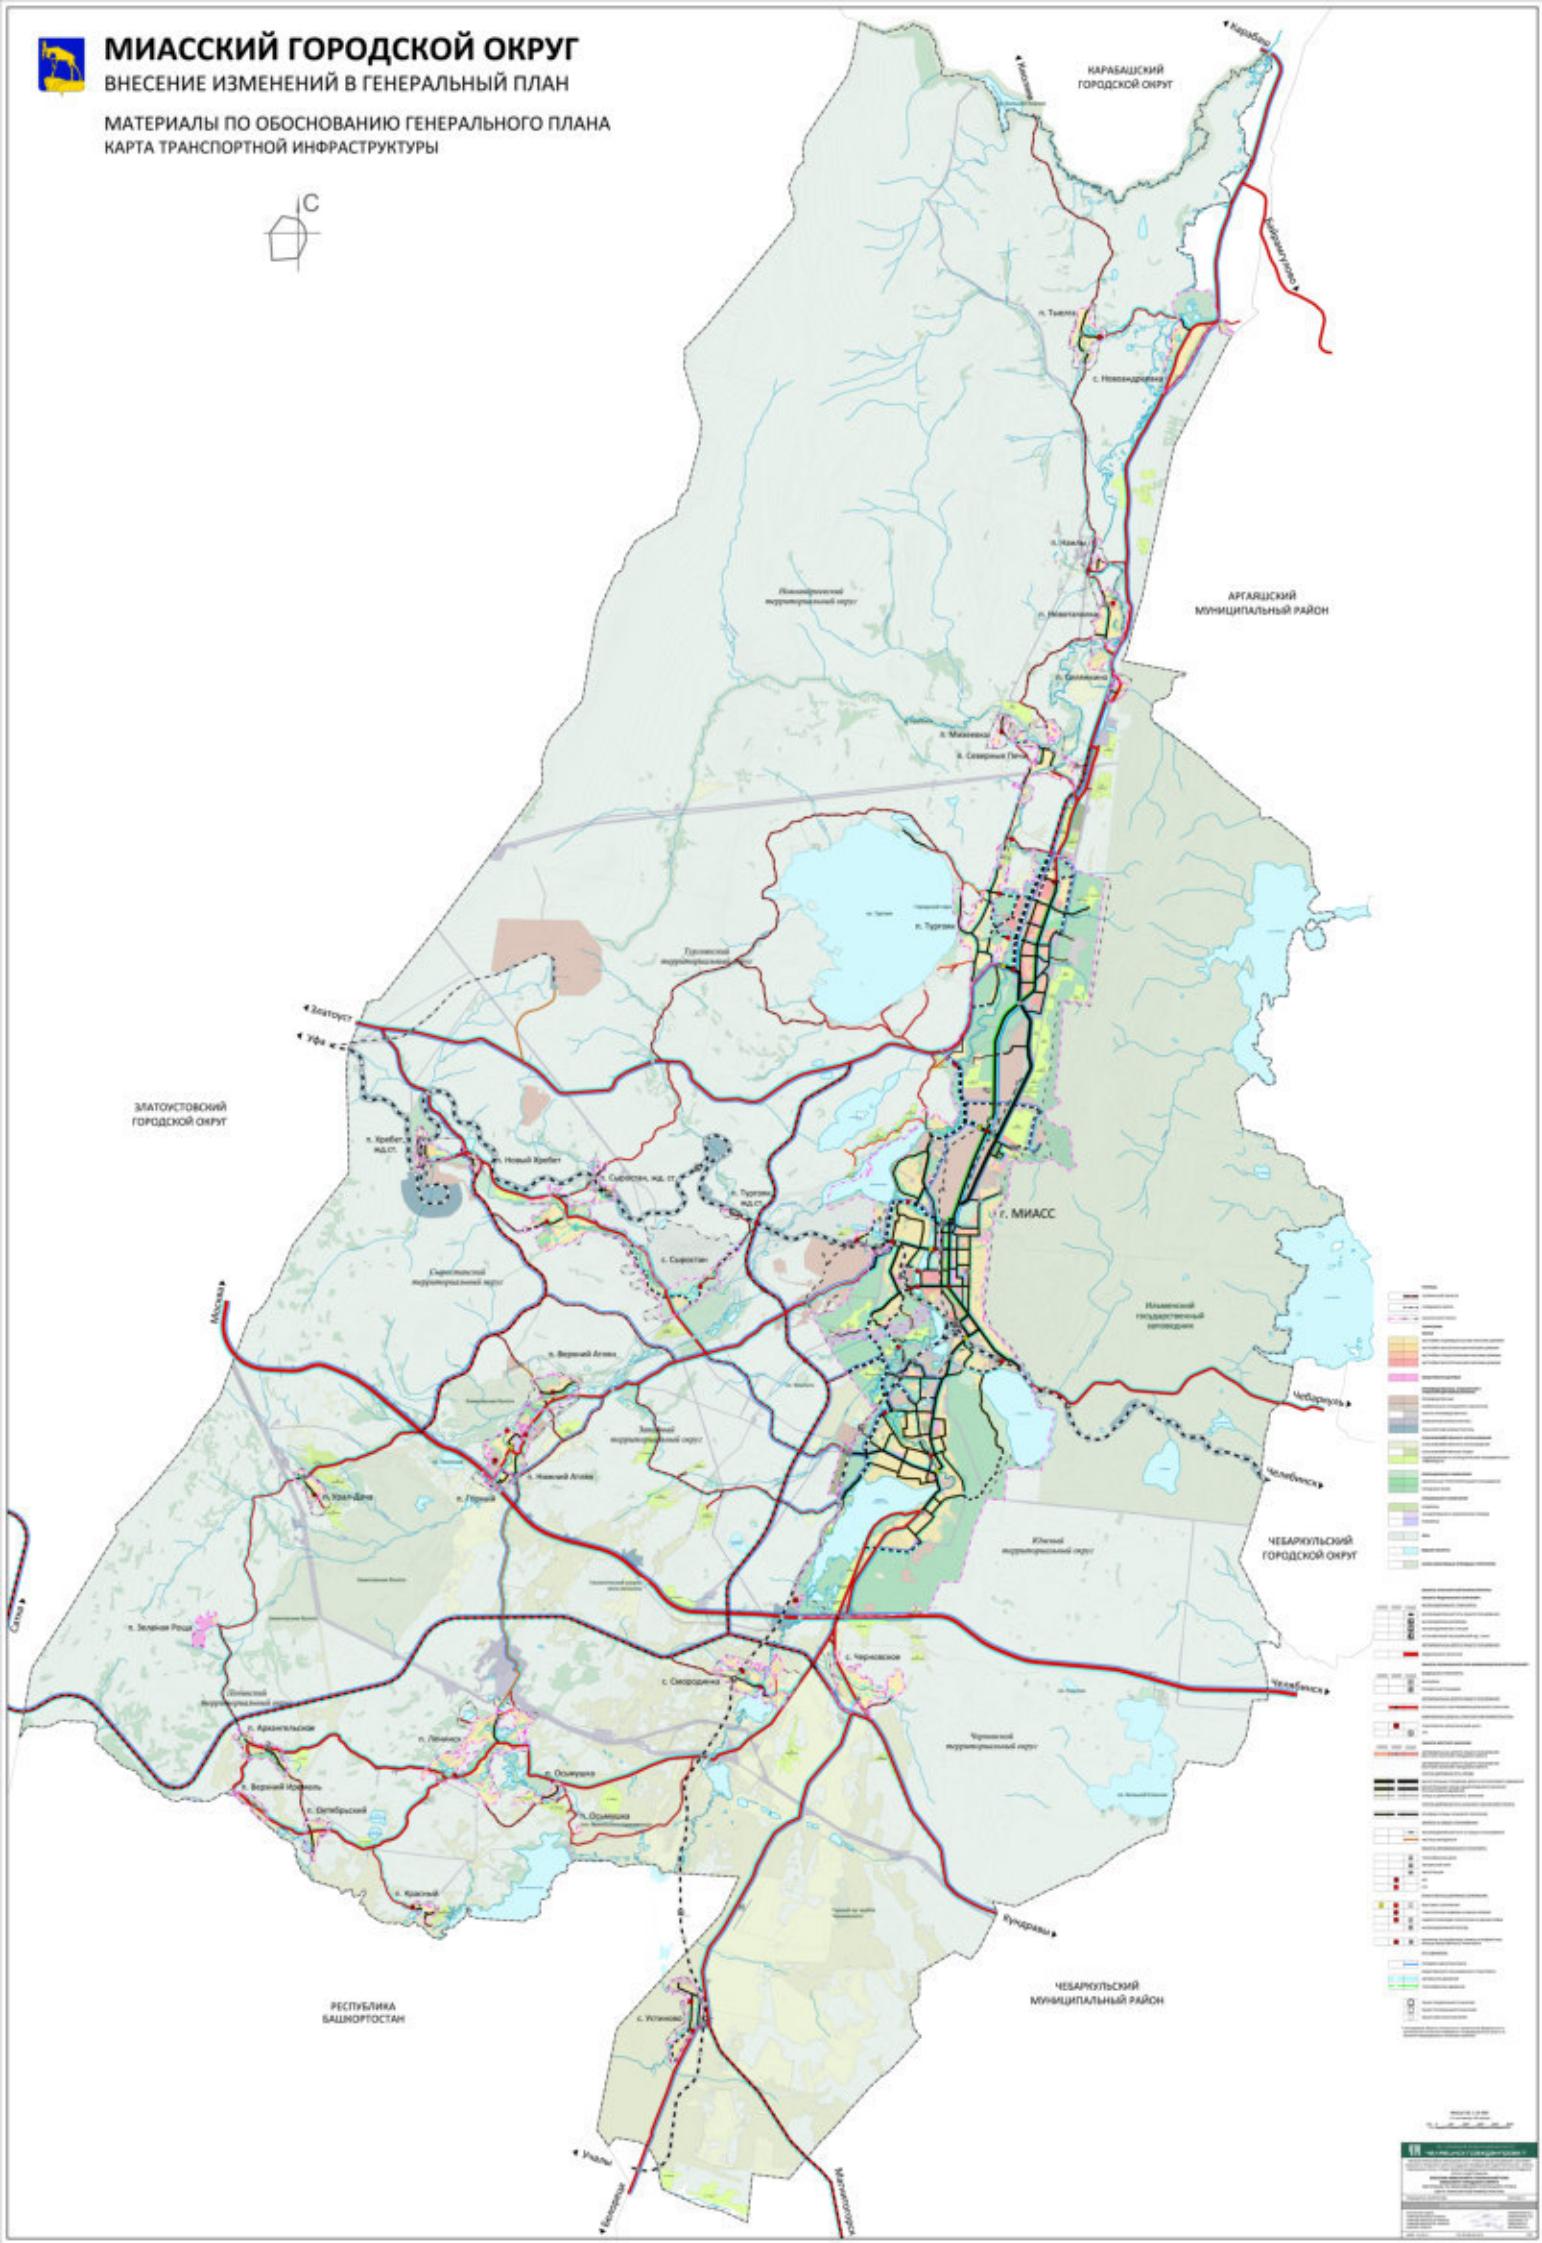

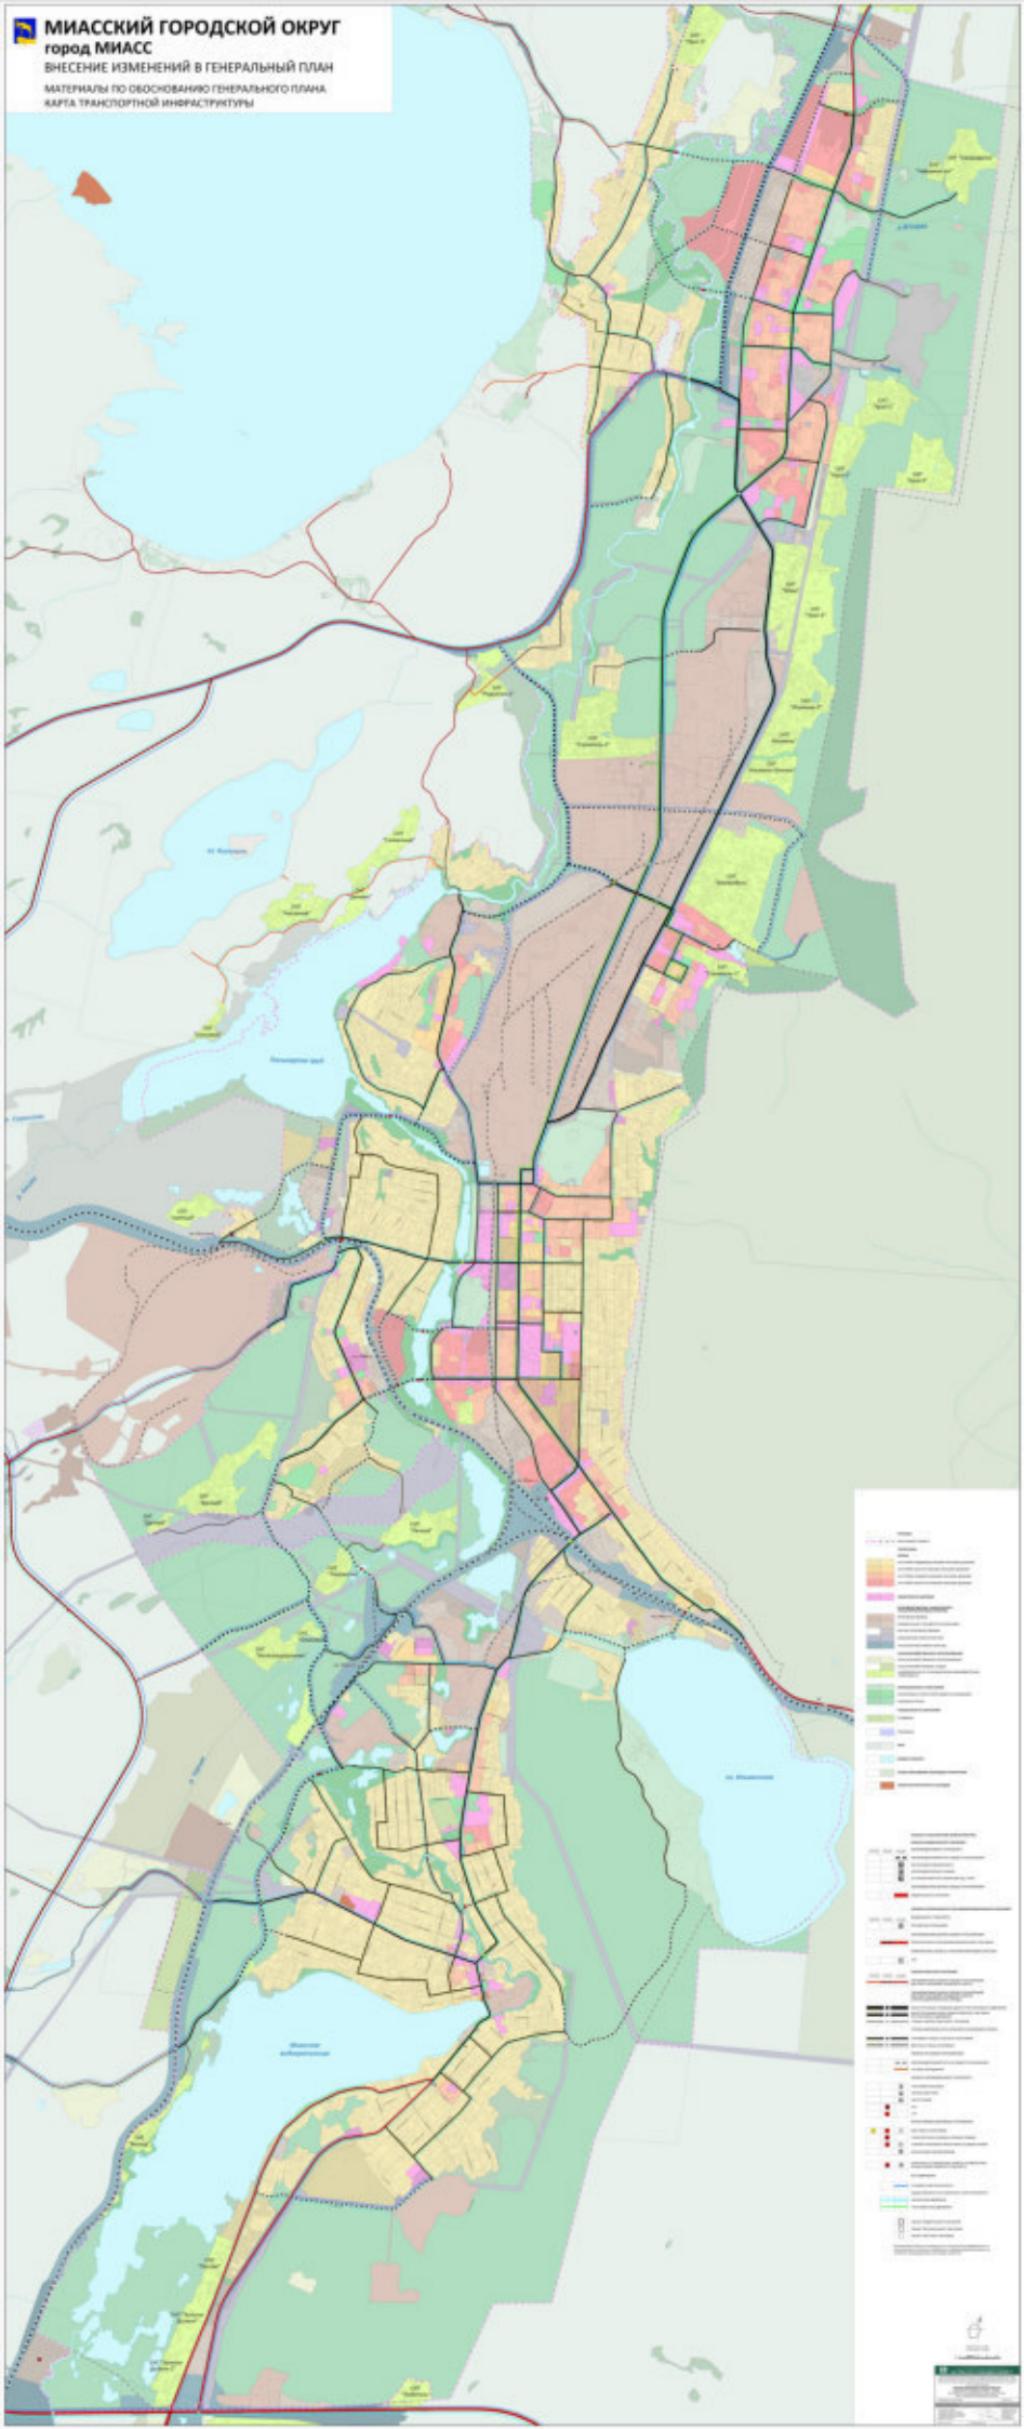




# МИАССКИЙ ГОРОДСКОЙ ОКРУГ

ВНЕСЕНИЕ ИЗМЕНЕНИЙ В ГЕНЕРАЛЬНЫЙ ПЛАН

МАТЕРИАЛЫ ПО ОБОСНОВАНИЮ ГЕНЕРАЛЬНОГО ПЛАНА

КАРТА ИНЖЕНЕРНОЙ ИНФРАСТРУКТУРЫ

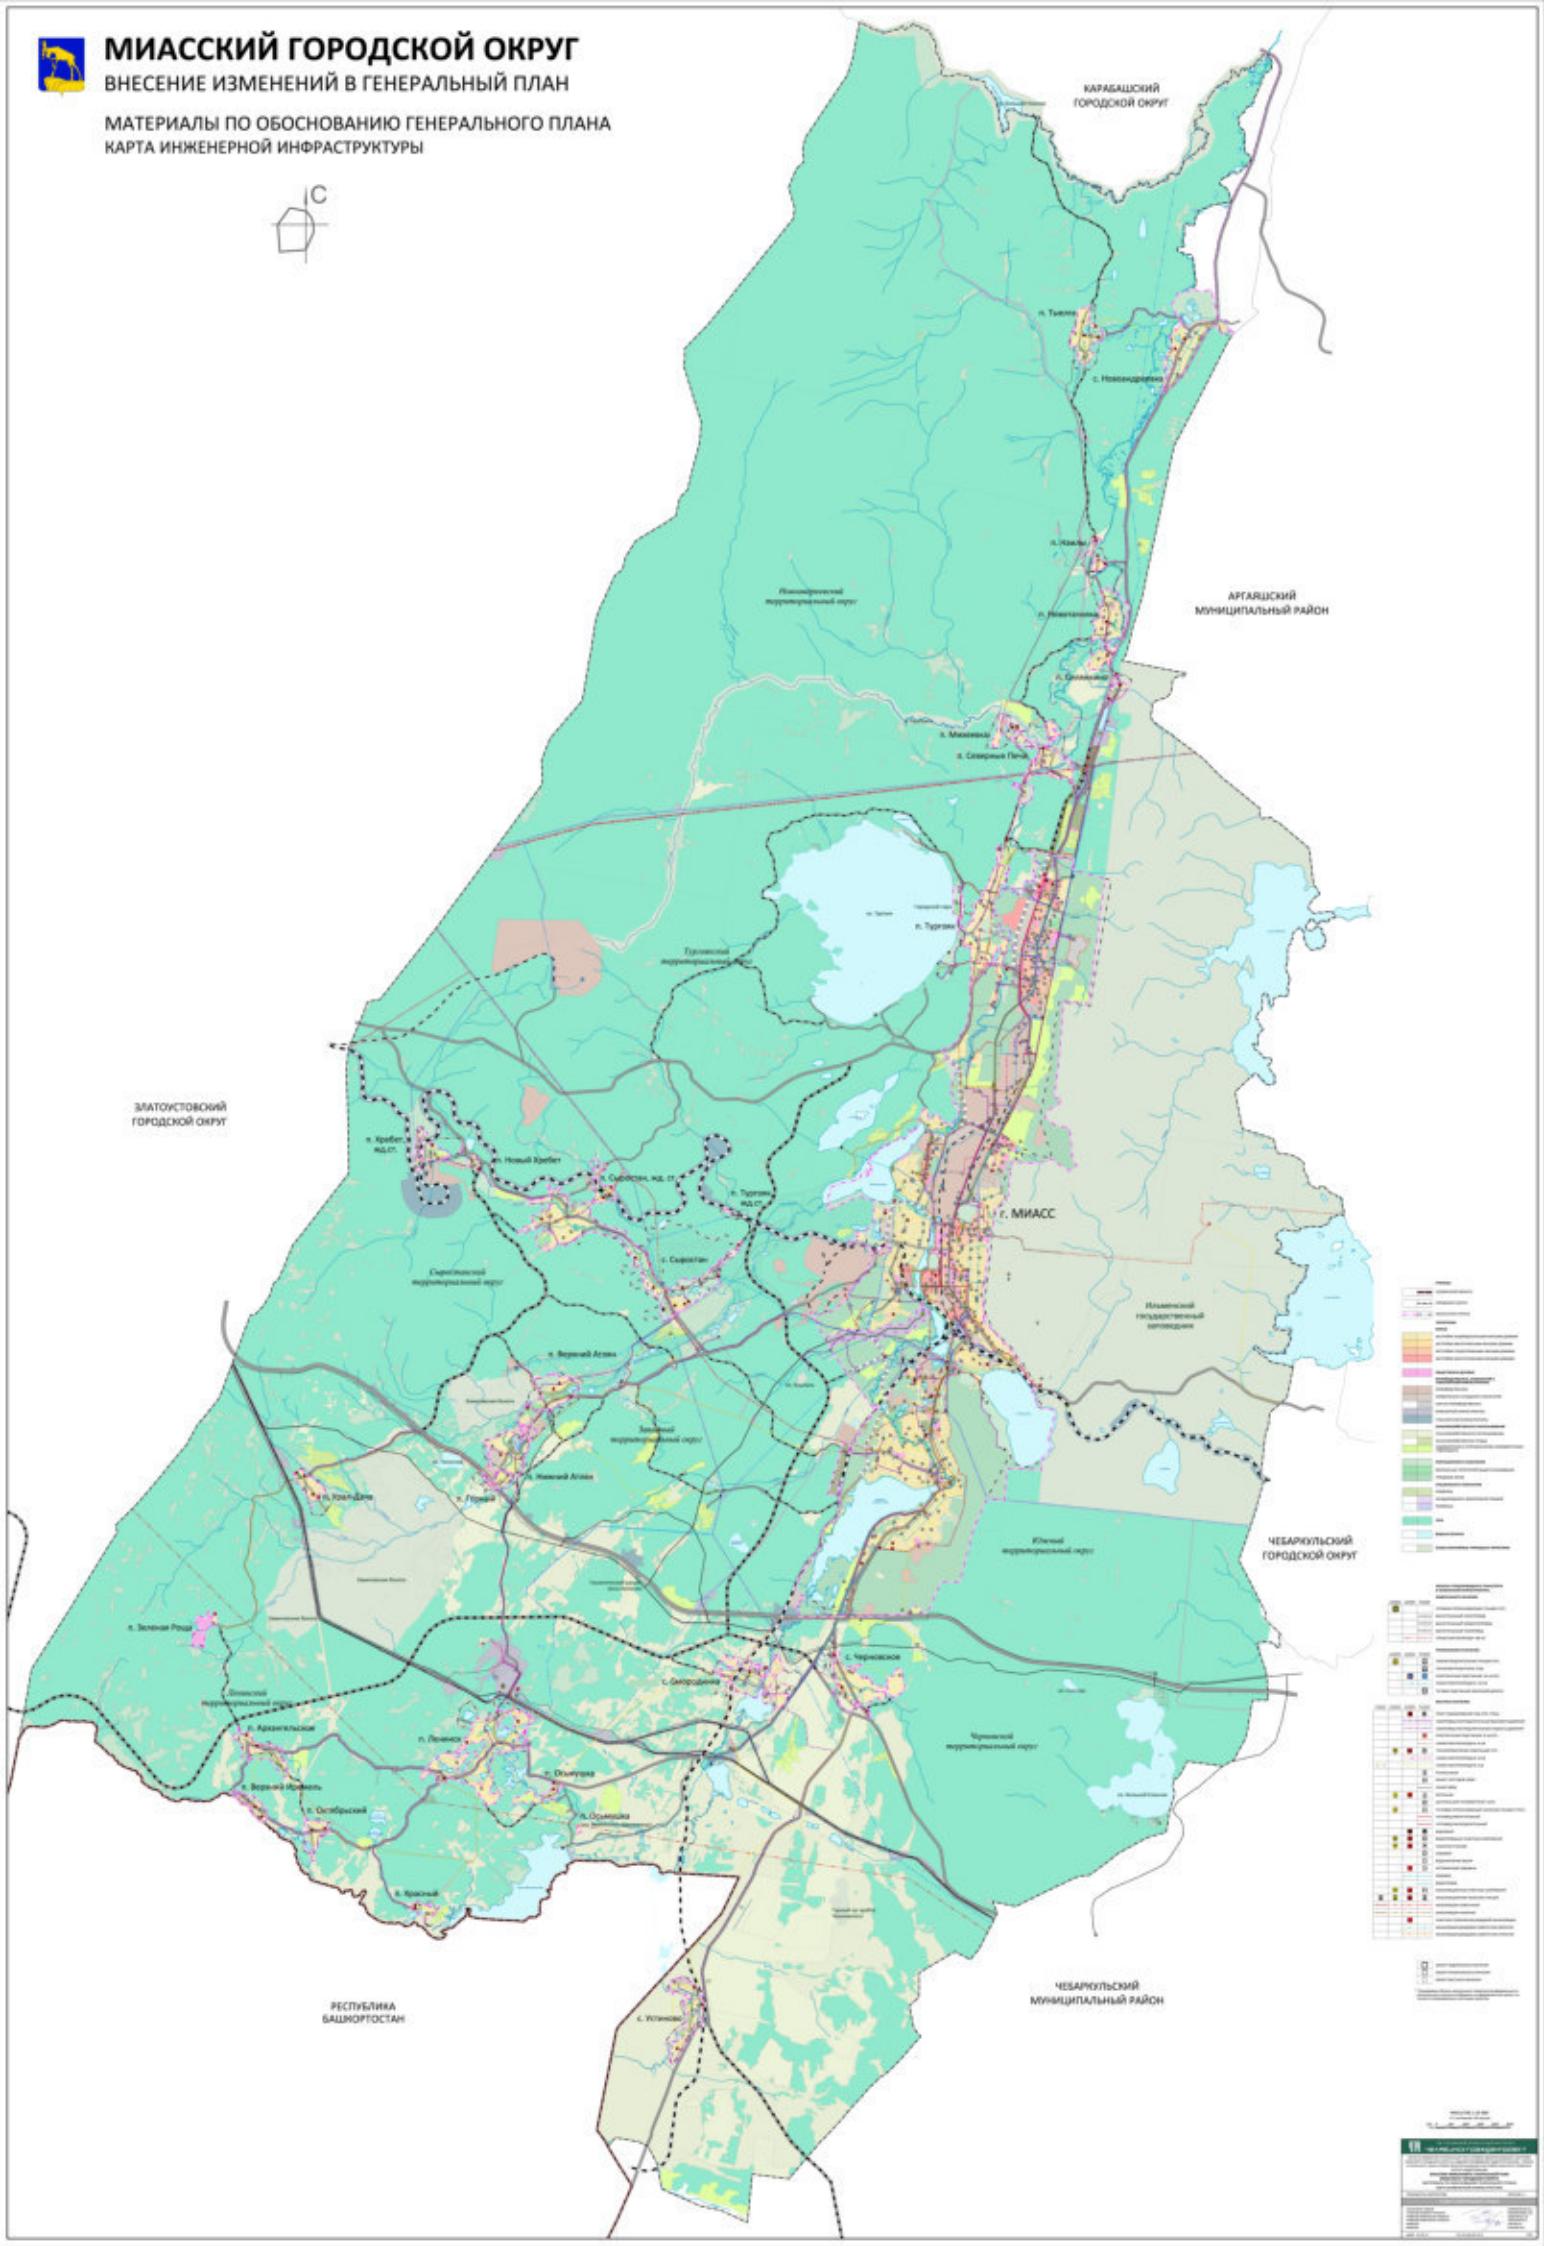

РЕСПУБЛИКА  
БАШКОРТОСТАН

**МИАССКИЙ ГОРОДСКОЙ ОКРУГ**  
город МИАСС  
ВНЕСЕНИЕ ИЗМЕНЕНИЙ В ГЕНЕРАЛЬНЫЙ ПЛАН  
МАТЕРИАЛЫ ПО ОБОСНОВАНИЮ ГЕНЕРАЛЬНОГО ПЛАНА.  
КАРТА ИНЖЕНЕРНОЙ ИНФРАСТРУКТУРЫ

