совмещение листов проекта

линия совмещение с листом 9

линия совмещение с листом 7

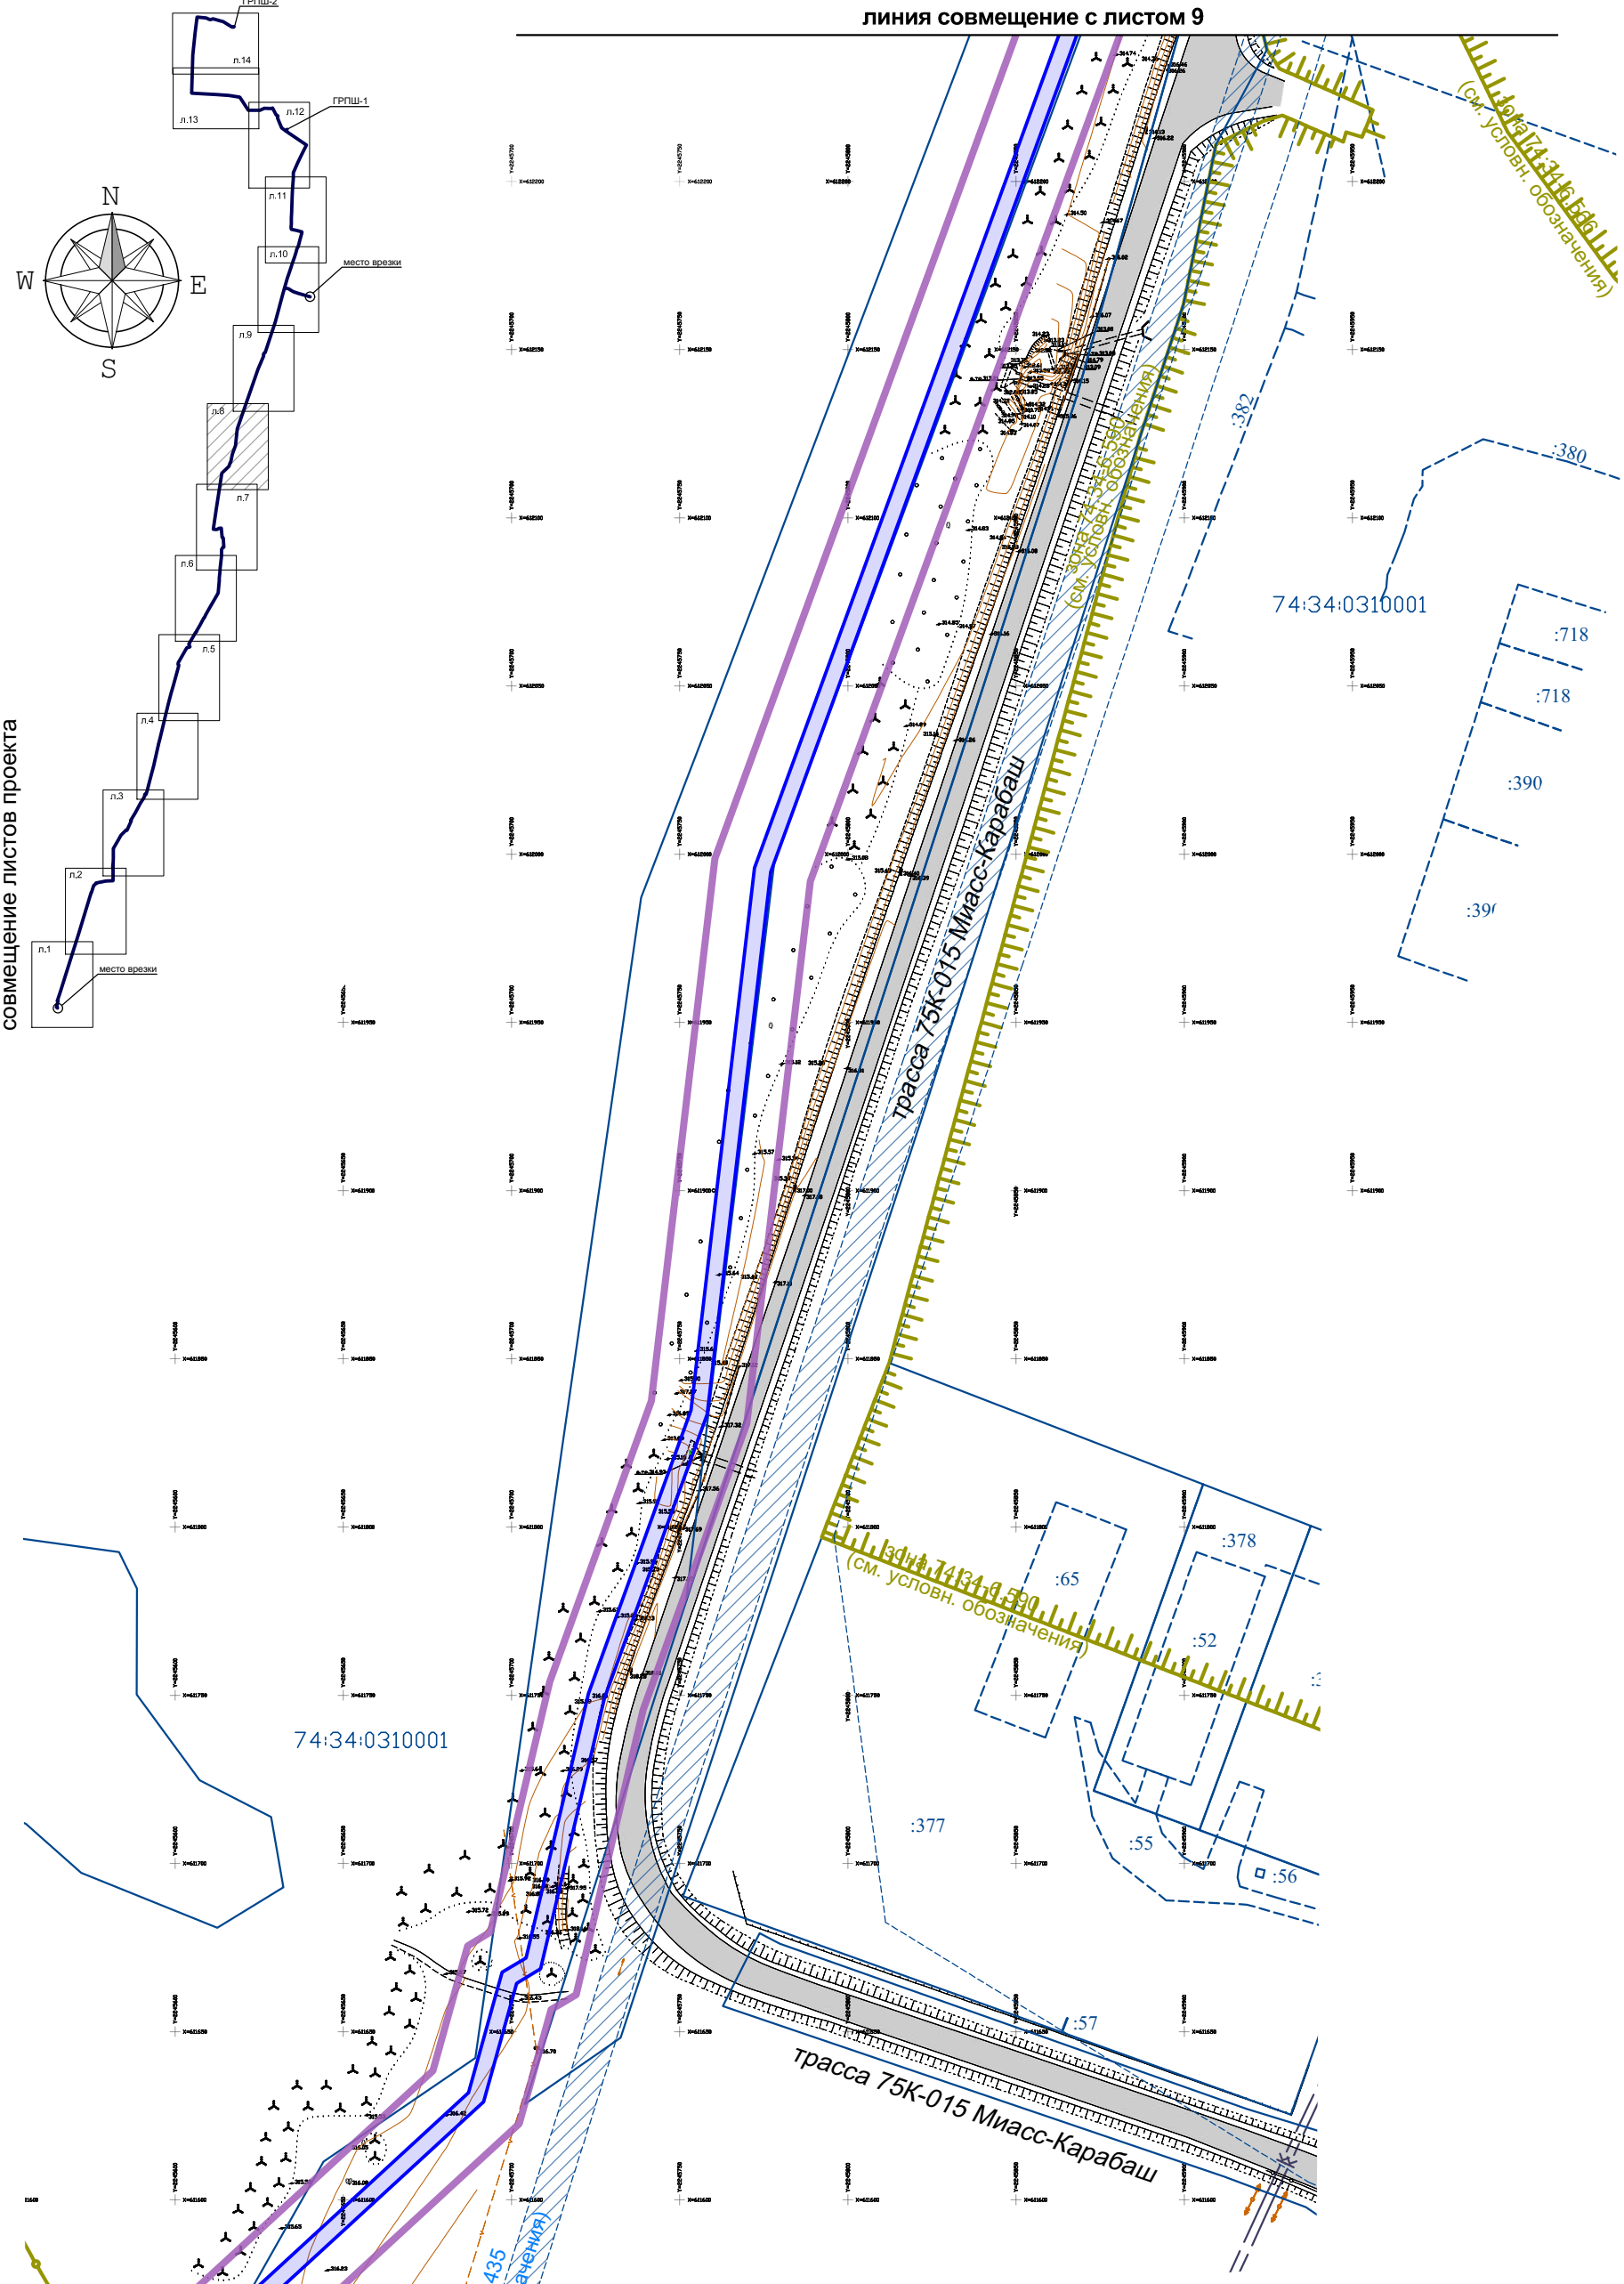

						1205_18.01.2022/11.2022 - ДПТ	
						«Газоснабжение жилых домов с. Новотагилка и с. Селянкино в Миасском городском округе»	
Изм.	Кол.уч	Лист	№док.	Подп.	Дата		
Разработал		Тусся			11.22	**ДОКУМЕНТАЦИЯ ПО ПЛАНИРОВКЕ ТЕРРИТОРИИ ЛИНЕЙНОГО ОБЪЕКТА**	Стадия: **П** / Лист: 39 / Листов:
ГИП		Симонов			11.22		
Проверил		Надыршин			11.22		
						2. Схема границ зон с особыми условиями использования территории. Схема границ территорий объектов культурного наследия (продолжение) **М 1:2000**	**ООО «ИнженерИнвест»**

совмещение листов проекта

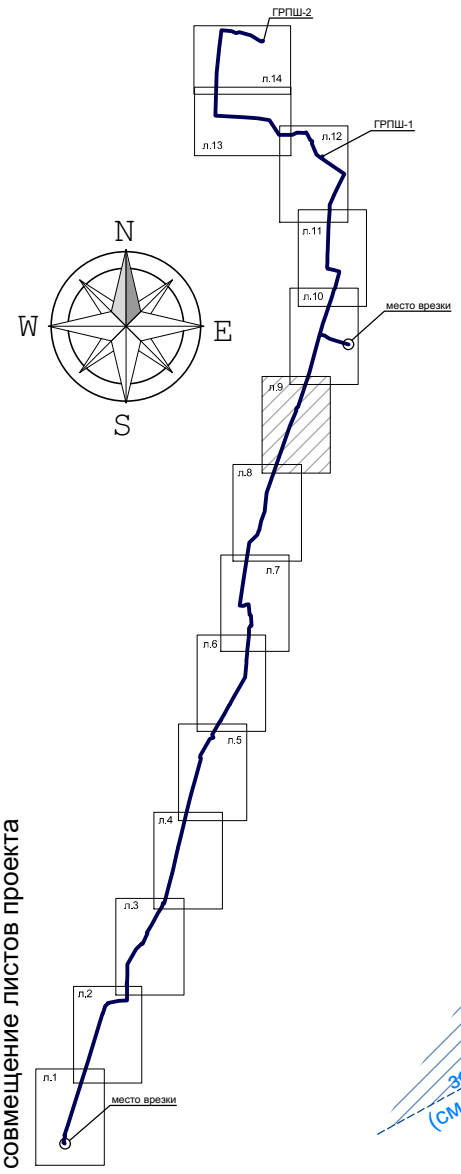

линия совмещение с листом 10

линия совмещение с листом 8

Изм.	Кол.уч	Лист	№док.	Подп.	Дата
Разработал		Тусся			11.22
ГИП		Симонов			11.22
Проверил		Надыршин			11.22

1205_18.01.2022/11.2022 - ДПТ

«Газоснабжение жилых домов с. Новотагилка и с. Селянкино в Миасском городском округе»

ДОКУМЕНТАЦИЯ ПО ПЛАНИРОВКЕ ТЕРРИТОРИИ ЛИНЕЙНОГО ОБЪЕКТА

Стадия	Лист	Листов
П	40	

2. Схема границ зон с особыми условиями использования территории. Схема границ территорий объектов культурного наследия (продолжение) **М 1:2000**

ООО «ИнженерИнвест»

линия совмещение с листом 11

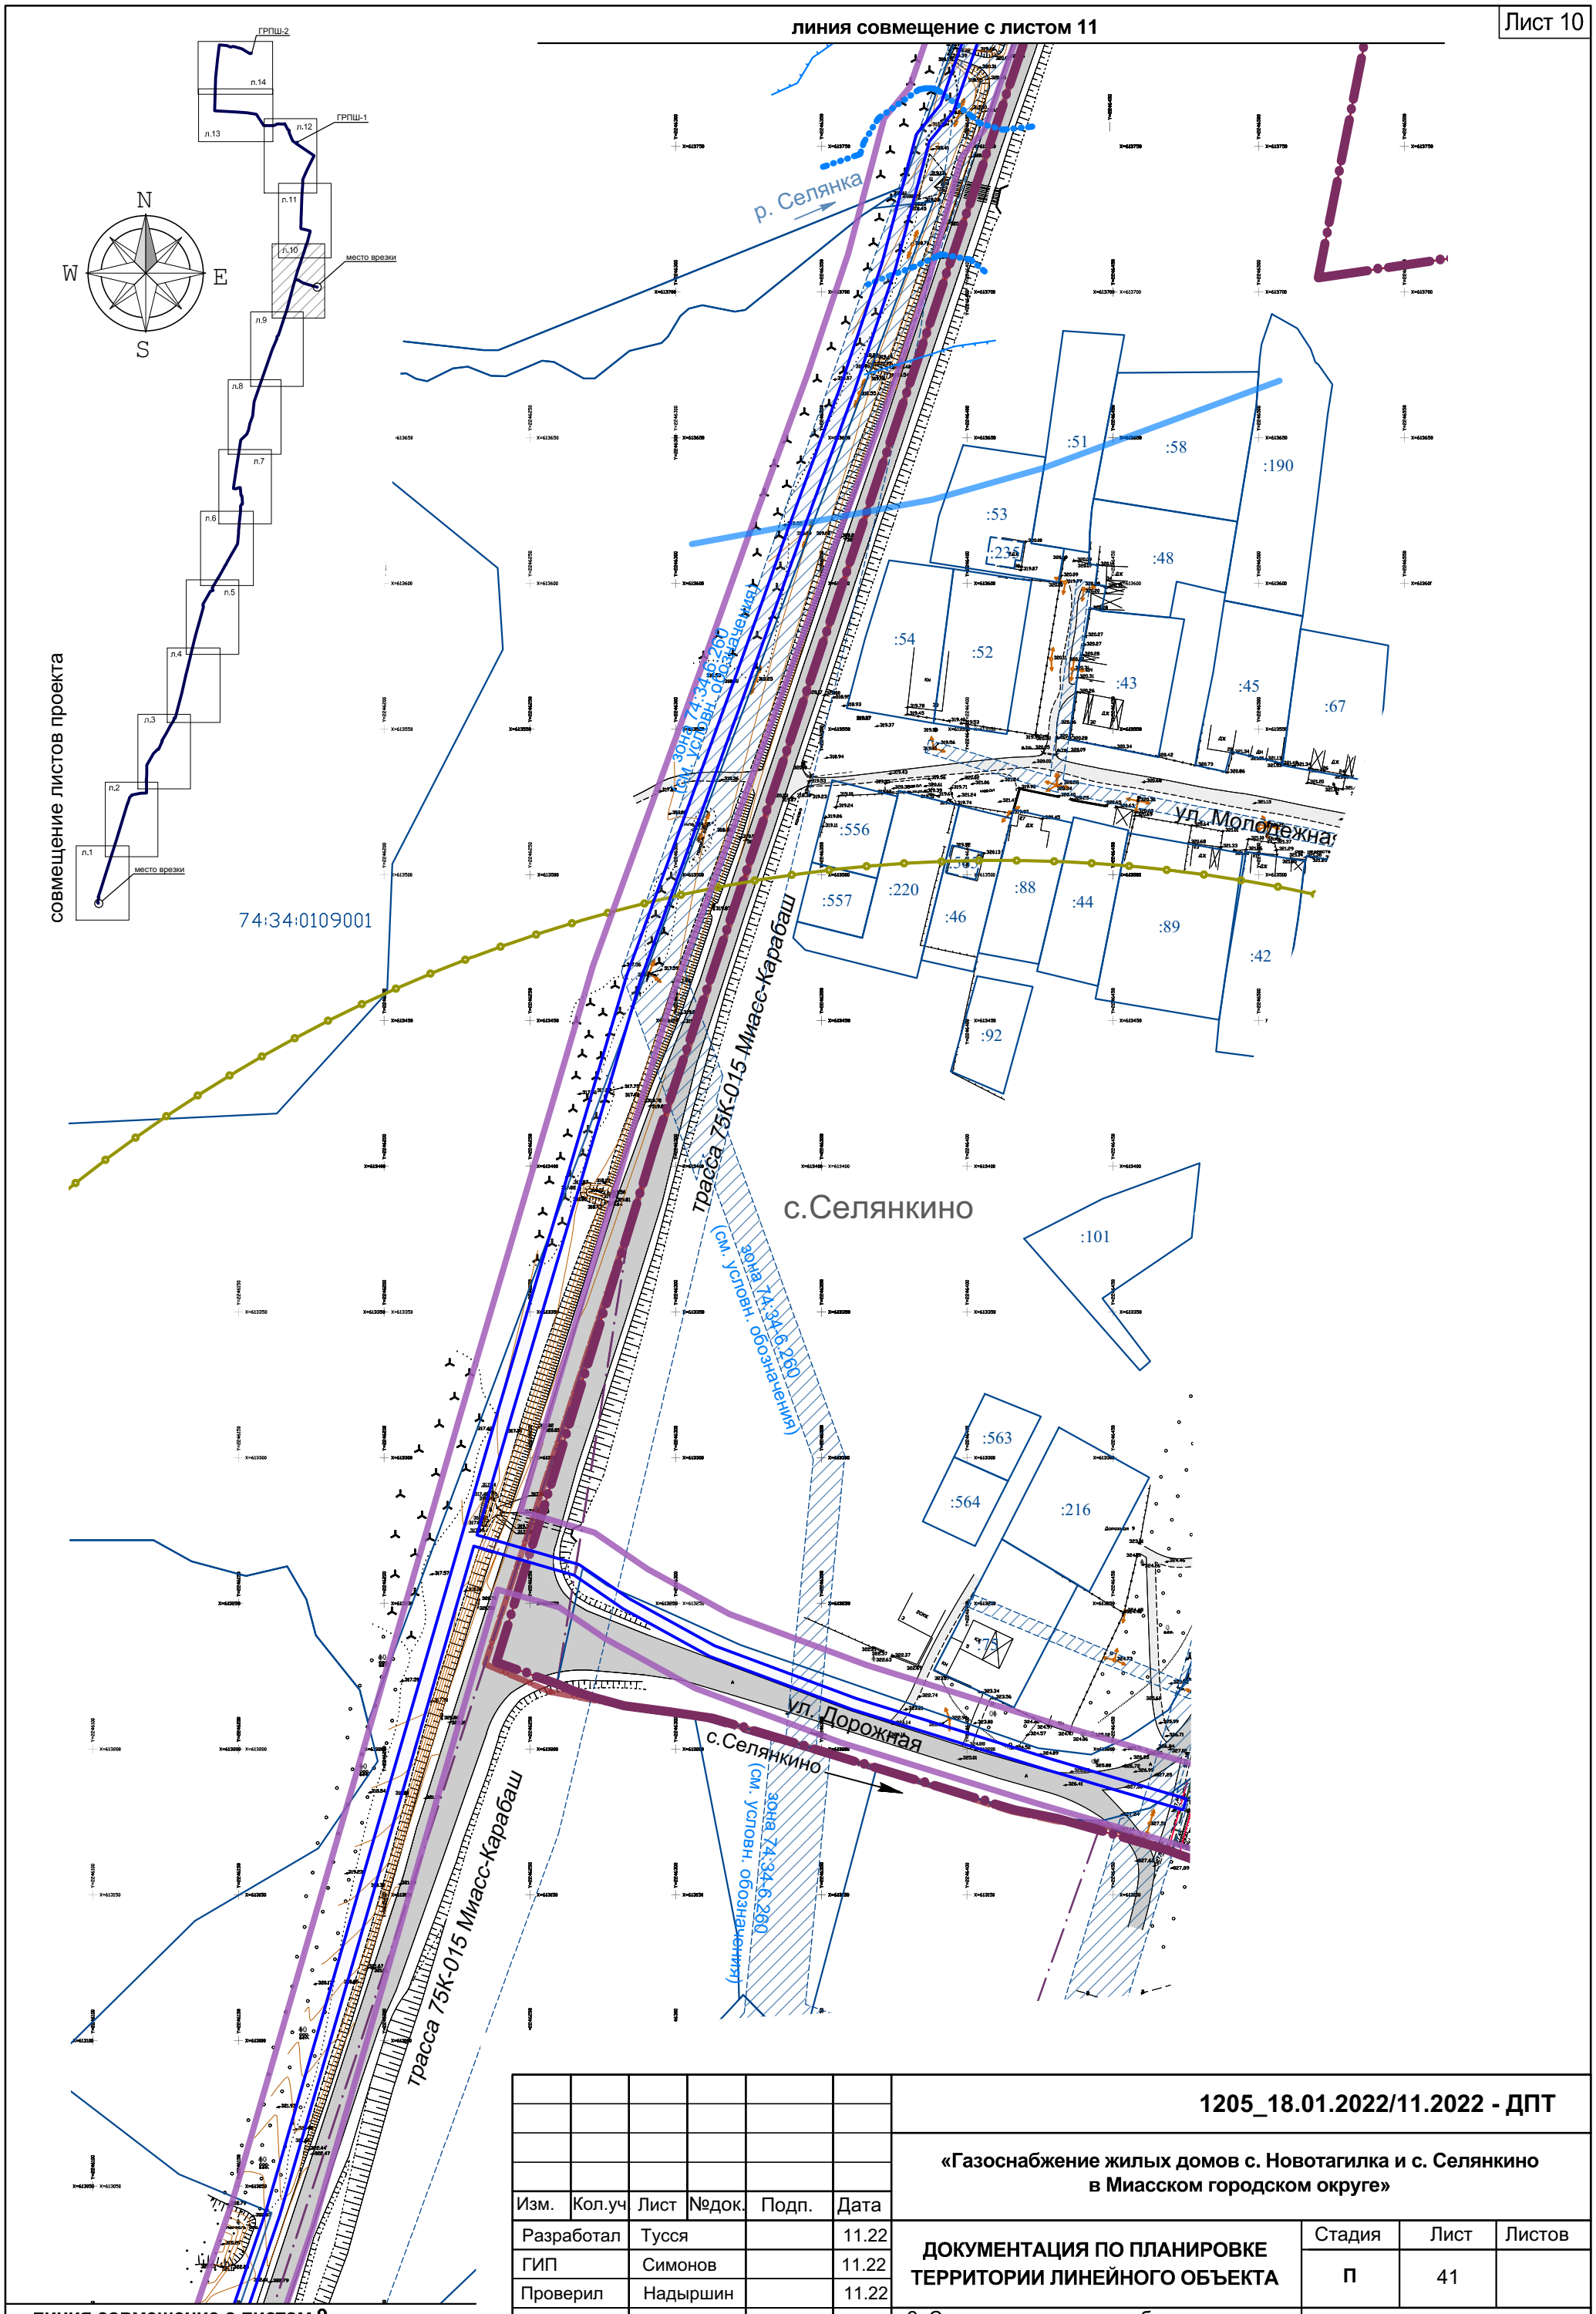

линия совмещение с листом 9

						1205_18.01.2022/11.2022 - ДПТ
						«Газоснабжение жилых домов с. Новотагилка и с. Селянкино в Миасском городском округе»
Изм.	Кол.уч	Лист	№док.	Подп.	Дата	
Разработал		Тусся			11.22	**ДОКУМЕНТАЦИЯ ПО ПЛАНИРОВКЕ ТЕРРИТОРИИ ЛИНЕЙНОГО ОБЪЕКТА**
ГИП		Симонов			11.22	
Проверил		Надыршин			11.22	

Стадия	Лист	Листов
П	41	

2. Схема границ зон с особыми условиями использования территории. Схема границ территорий объектов культурного наследия (продолжение) **М 1:2000**

ООО «ИнженерИнвест»

линия совмещение с листом 12

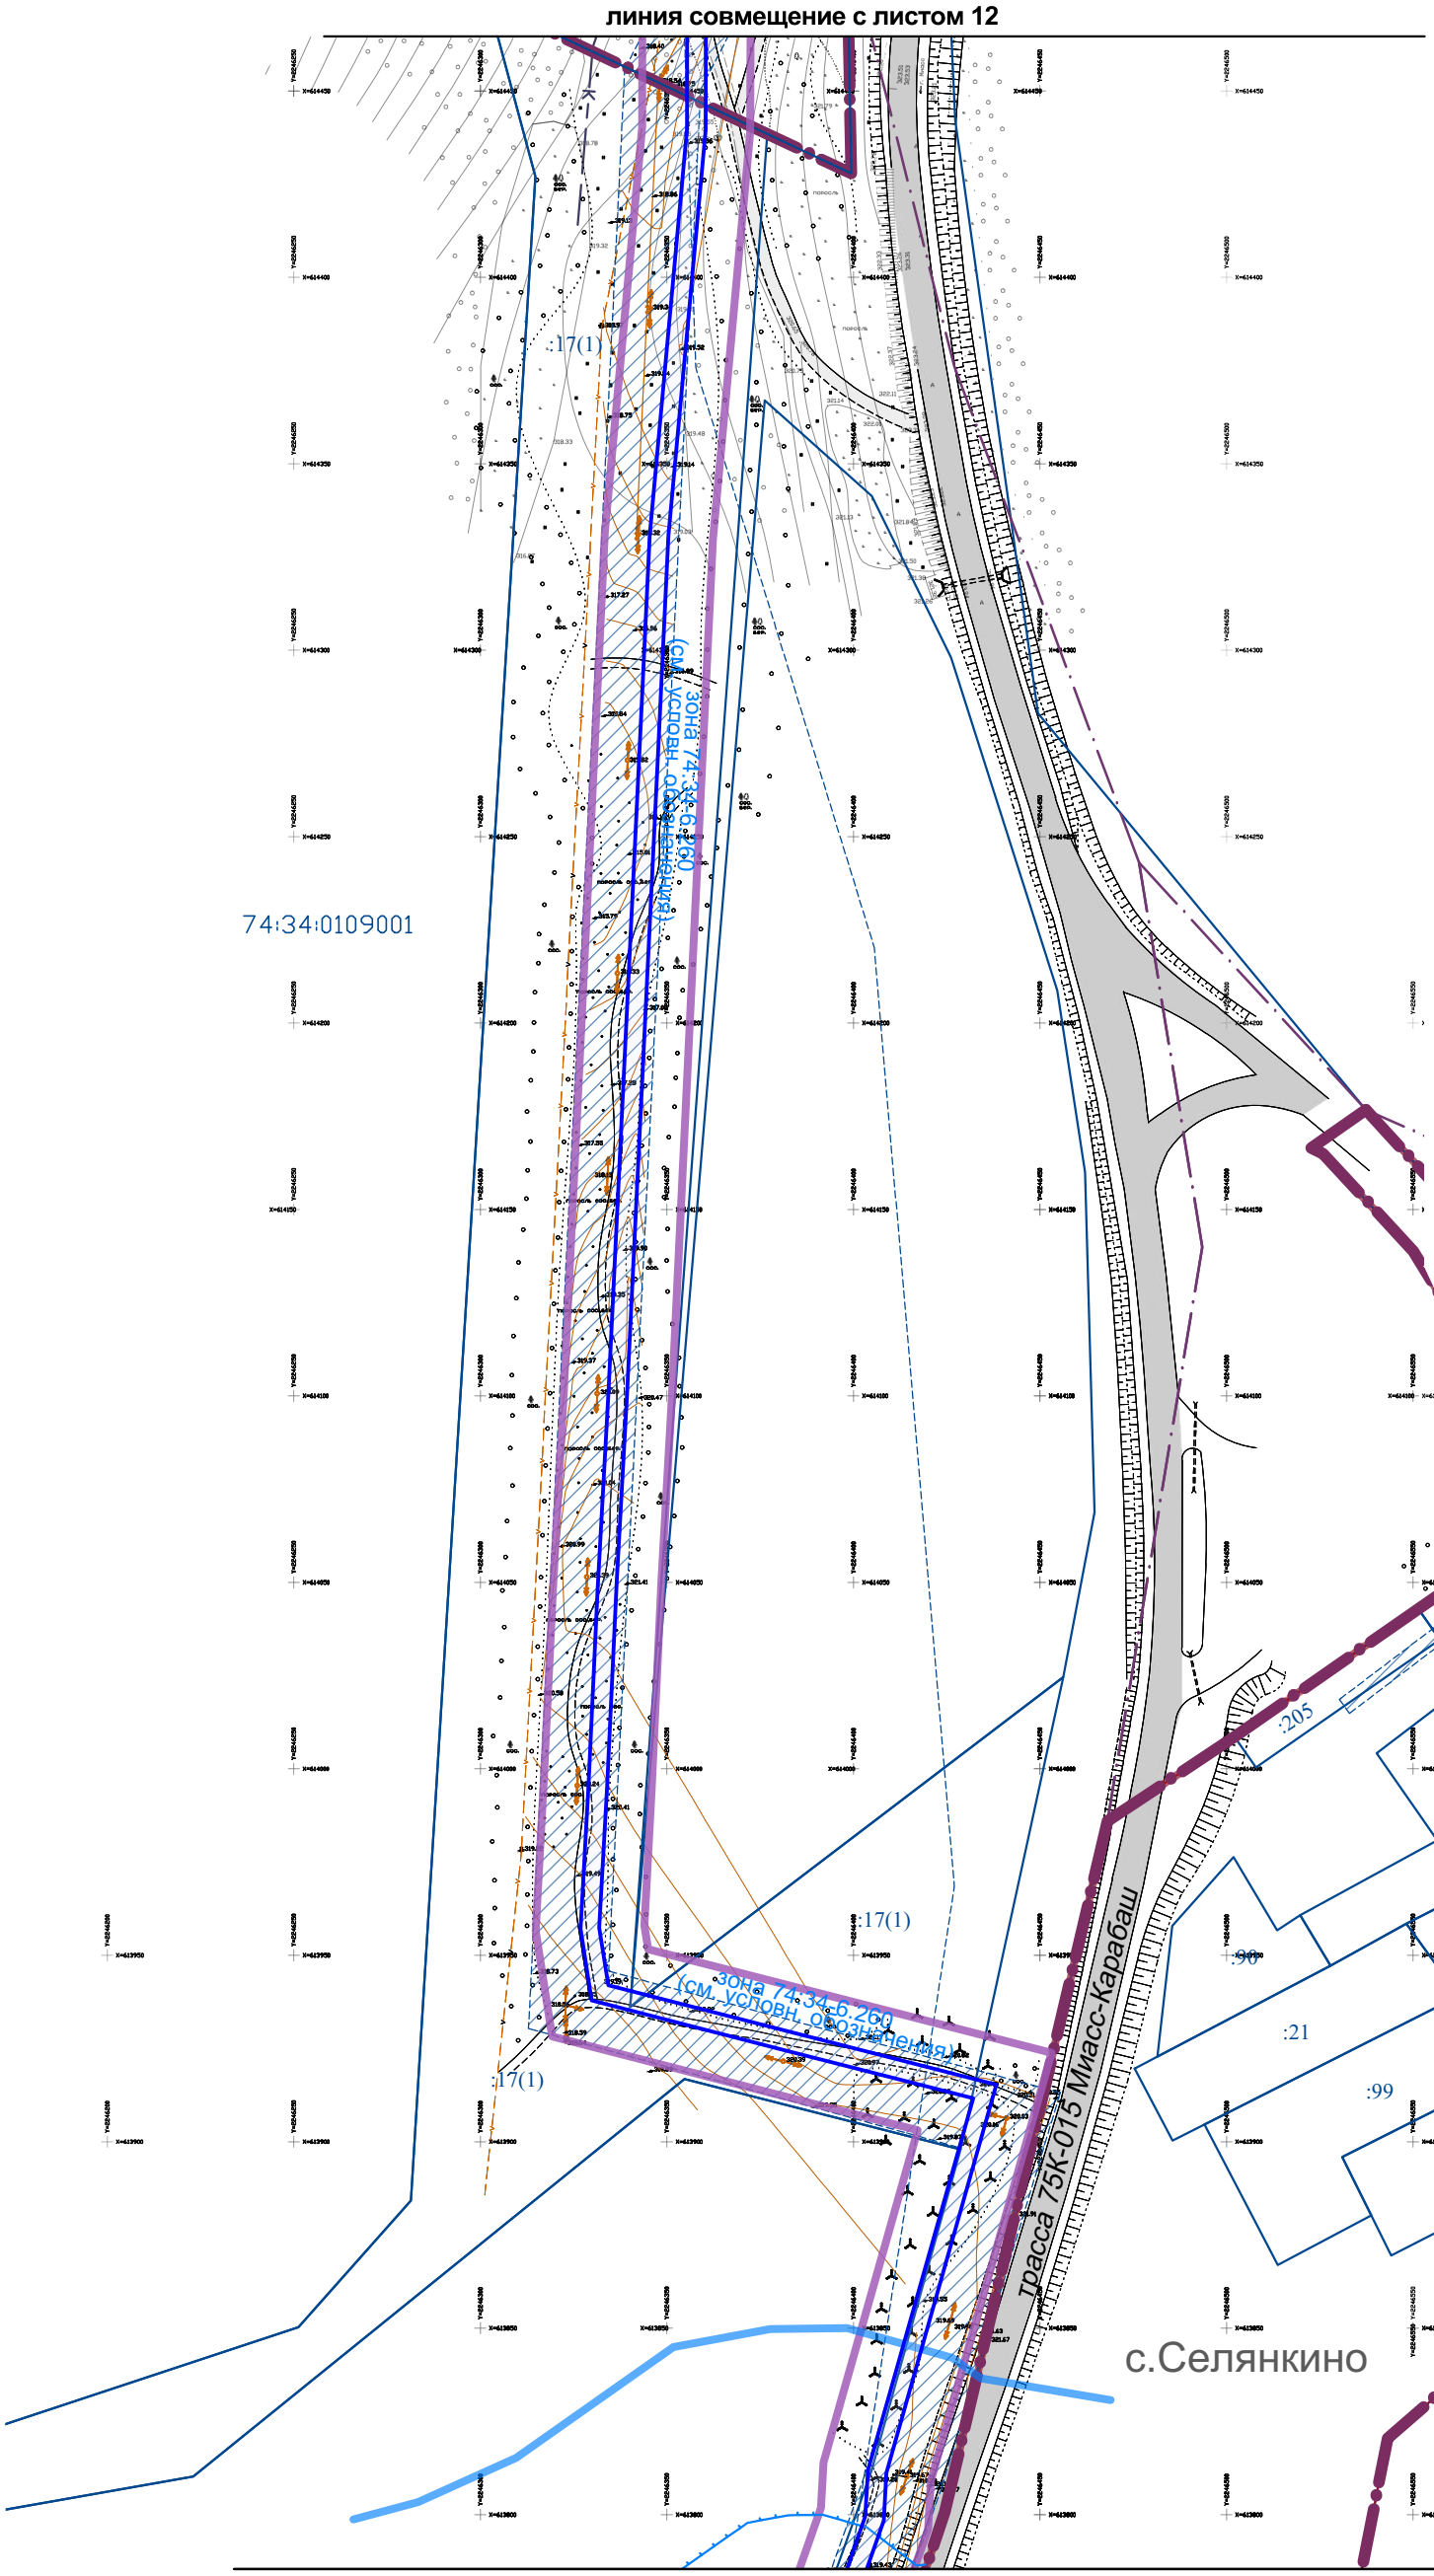

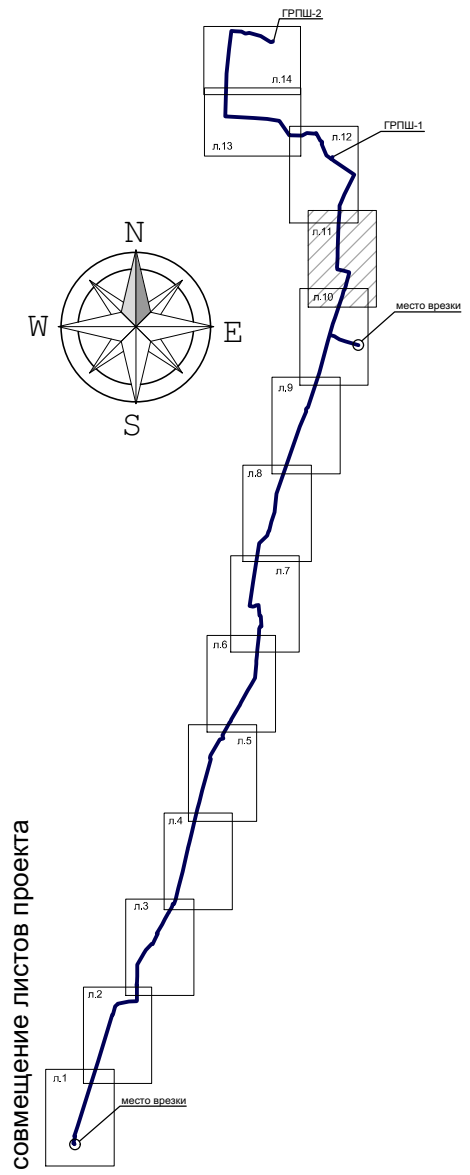

линия совмещение с листом 10

						1205_18.01.2022/11.2022 - ДПТ		
						«Газоснабжение жилых домов с. Новотагилка и с. Селянкино в Миасском городском округе»		
Изм.	Кол.уч	Лист	№док.	Подп.	Дата			
Разработал		Тусся			11.22	**ДОКУМЕНТАЦИЯ ПО ПЛАНИРОВКЕ ТЕРРИТОРИИ ЛИНЕЙНОГО ОБЪЕКТА**	Стадия	Лист	Листов
ГИП		Симонов			11.22		**П**	42	
Проверил		Надыршин			11.22				
						2. Схема границ зон с особыми условиями использования территории. Схема границ территорий объектов культурного наследия (продолжение) **М 1:2000**	**ООО «ИнженерИнвест»**		

линия совмещение с листом 13

р. Селянка

:479

:2

зона 74:00-6.6
зона 74:00-6.695
(см. условн. обозначения)

ул. Заречная

:101

:104

:102

:89

:222

ул. Степная

:2

:14(3)

:14(2)

с.Новотагилка

с.Новотагилка

зона 74:34-6.20
(см. условн. обозначения)

74:34:0109001

:14(1)

зона 74:34-6.435
(см. условн. обозначения)

ГРПШ-2

ГРПШ-1

л.14

л.13

л.12

л.11

л.10

л.9

л.8

л.7

л.6

л.5

л.4

л.3

л.2

л.1

место врезки

место врезки

N

W

E

S

совмещение листов проекта

линия совмещение с листом 11

						1205_18.01.2022/11.2022 - ДПТ
						«Газоснабжение жилых домов с. Новотагилка и с. Селянкино в Миасском городском округе»
Изм.	Кол.уч	Лист	№док.	Подп.	Дата	
Разработал		Тусся			11.22	ДОКУМЕНТАЦИЯ ПО ПЛАНИРОВКЕ ТЕРРИТОРИИ ЛИНЕЙНОГО ОБЪЕКТА
ГИП		Симонов			11.22	Стадия: П; Лист: 43; Листов:
Проверил		Надыршин			11.22	
						2. Схема границ зон с особыми условиями использования территории. Схема границ территорий объектов культурного наследия (продолжение) **М 1:2000**
						ООО «ИнженерИнвест»

линия совмещение с листом 14

N
W
E
S

с.Новотагилка

пер. Лесной

ул. Малышкольная

ул. Олимпийская

:503

:512

:215

74:34:0109001

зона 74:00-6.699
зона 74:00-6.695
(см. условн. обозначения)

зона 74:00-6.695
(см. условн. обозначения)

р. Миасс

линия совмещение с листом 12

совмещение листов проекта

ГРПШ-2

ГРПШ-1

место врезки

л.14
л.13
л.12
л.11
л.10
л.9
л.8
л.7
л.6
л.5

						1205_18.01.2022/11.2022 - ДПТ
						«Газоснабжение жилых домов с. Новотагилка и с. Селянкино в Миасском городском округе»
Изм.	Кол.уч	Лист	№док.	Подп.	Дата	
Разработал		Тусся			11.22	ДОКУМЕНТАЦИЯ ПО ПЛАНИРОВКЕ ТЕРРИТОРИИ ЛИНЕЙНОГО ОБЪЕКТА
ГИП		Симонов			11.22	
Проверил		Надыршин			11.22	
						2. Схема границ зон с особыми условиями использования территории. Схема границ территорий объектов культурного наследия (продолжение) **М 1:2000**

Стадия	Лист	Листов
П	44	

ООО «ИнженерИнвест»